

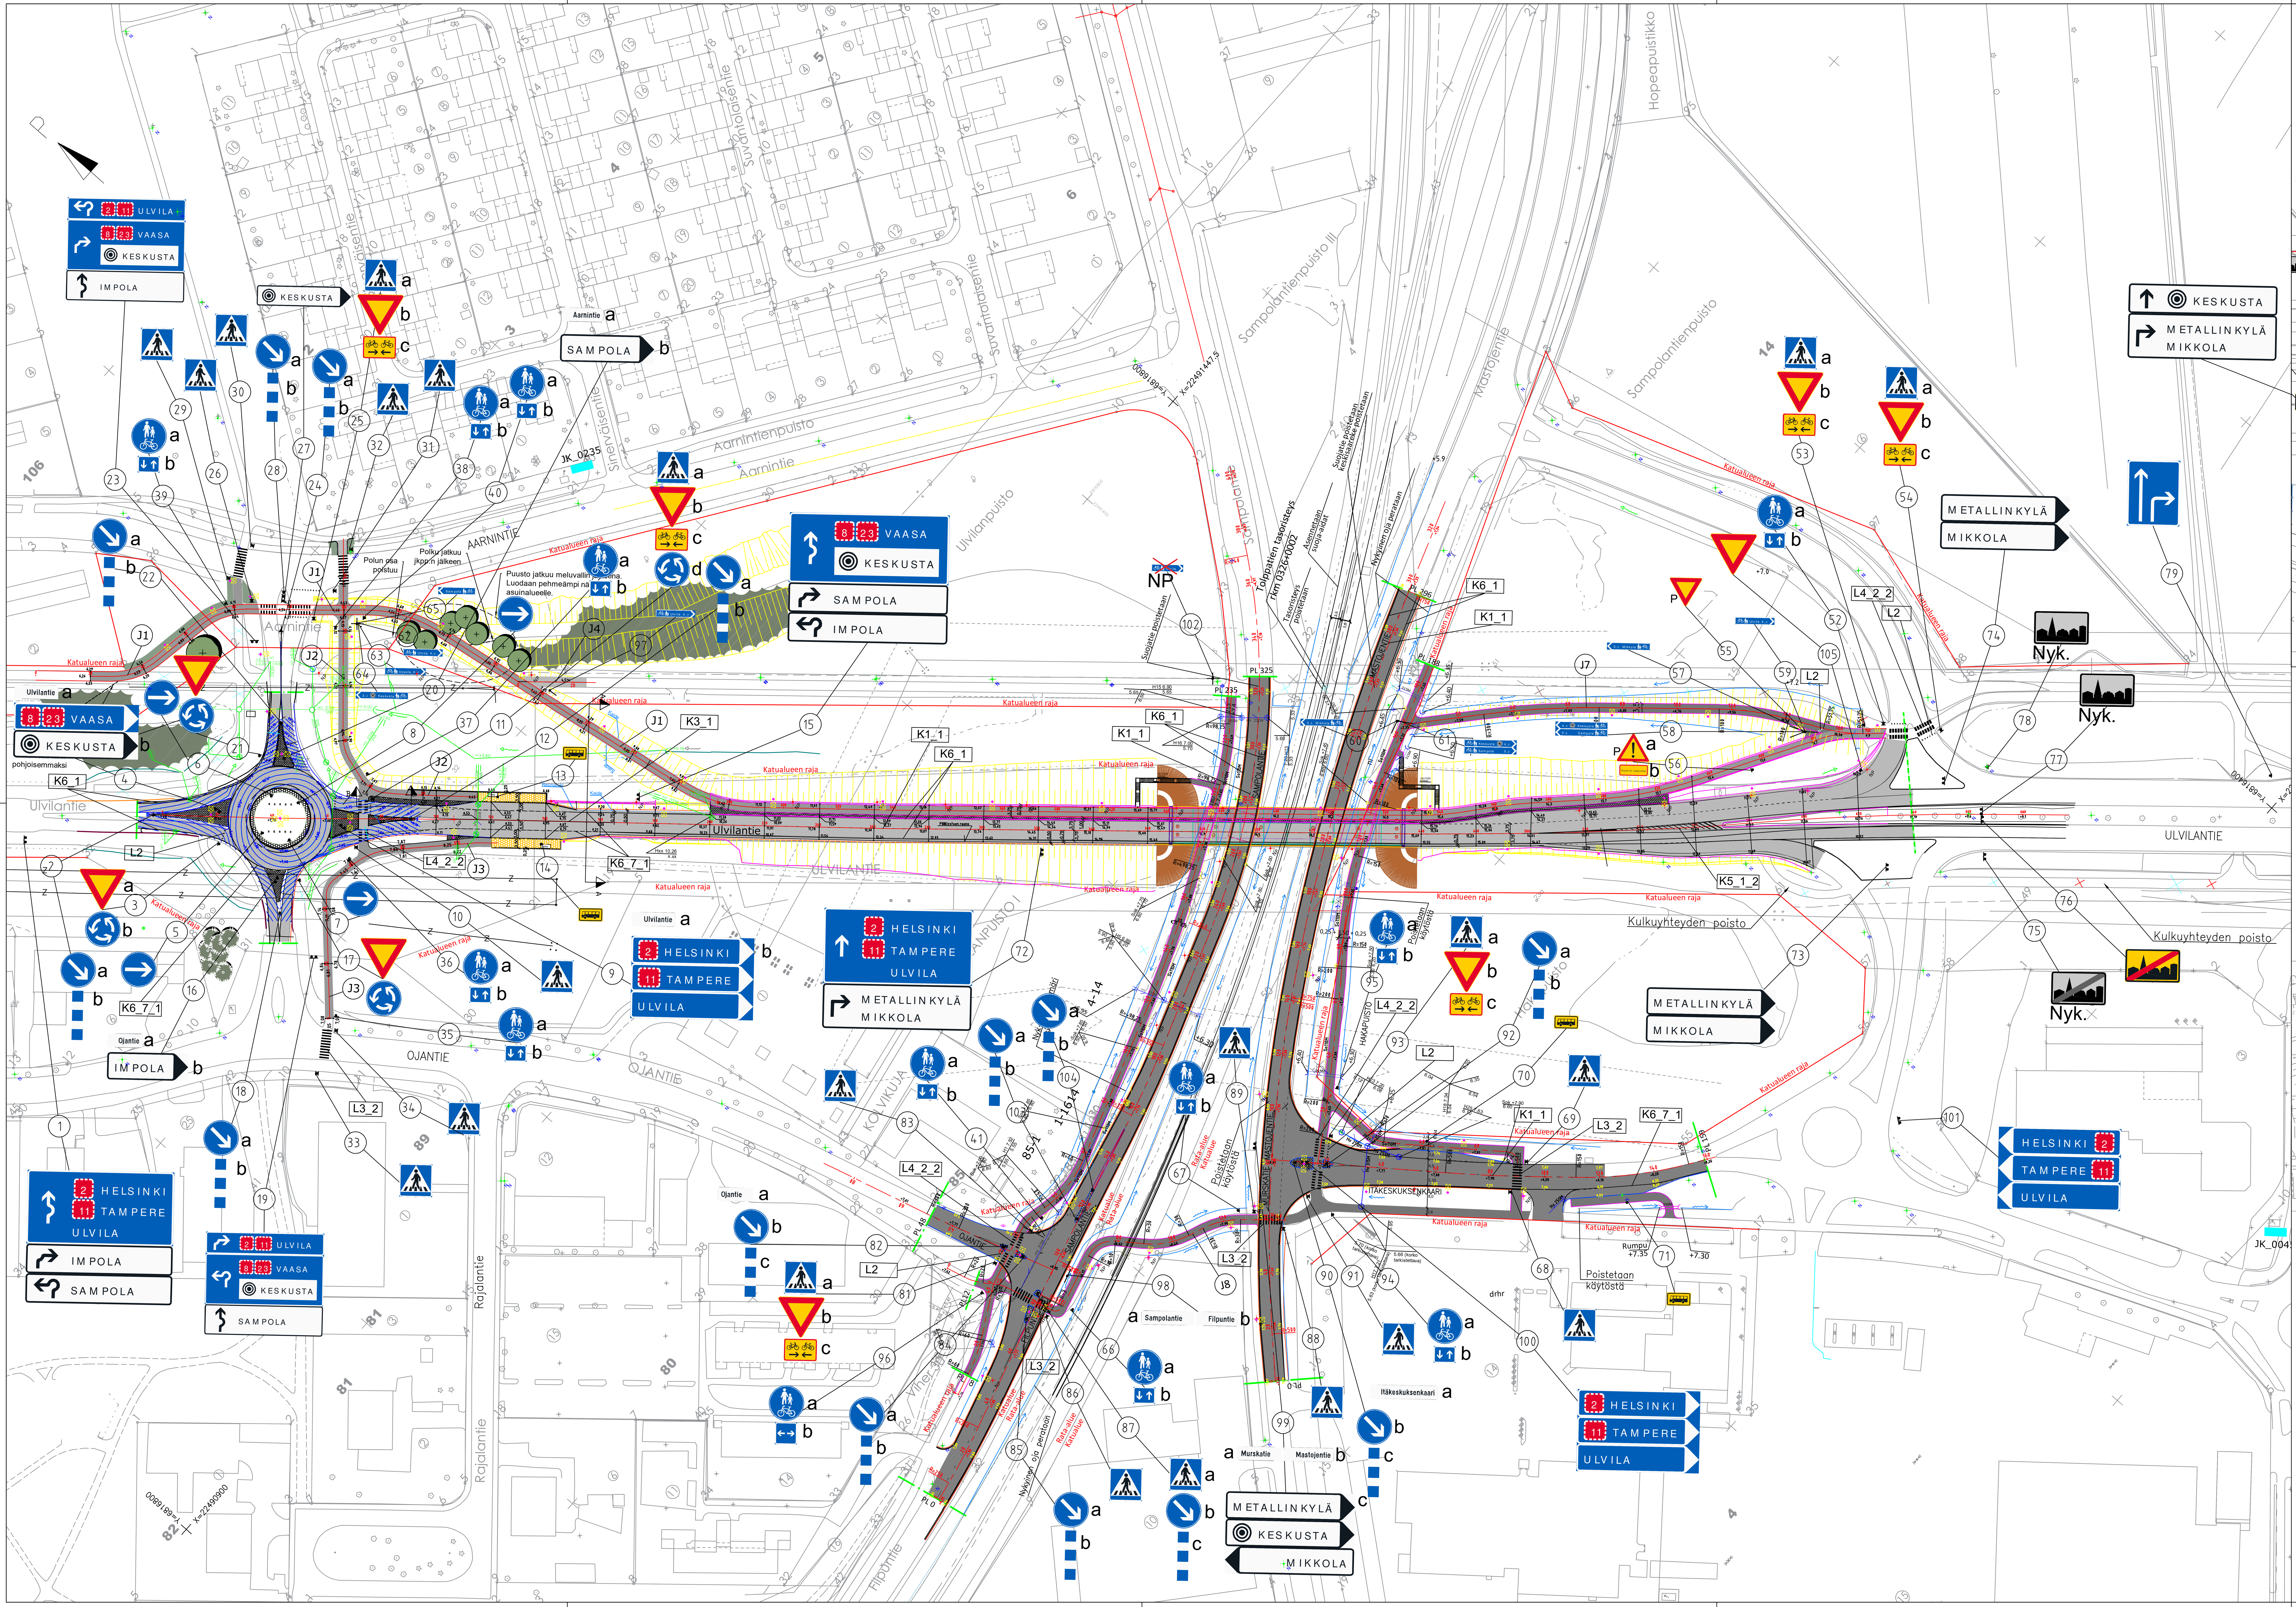


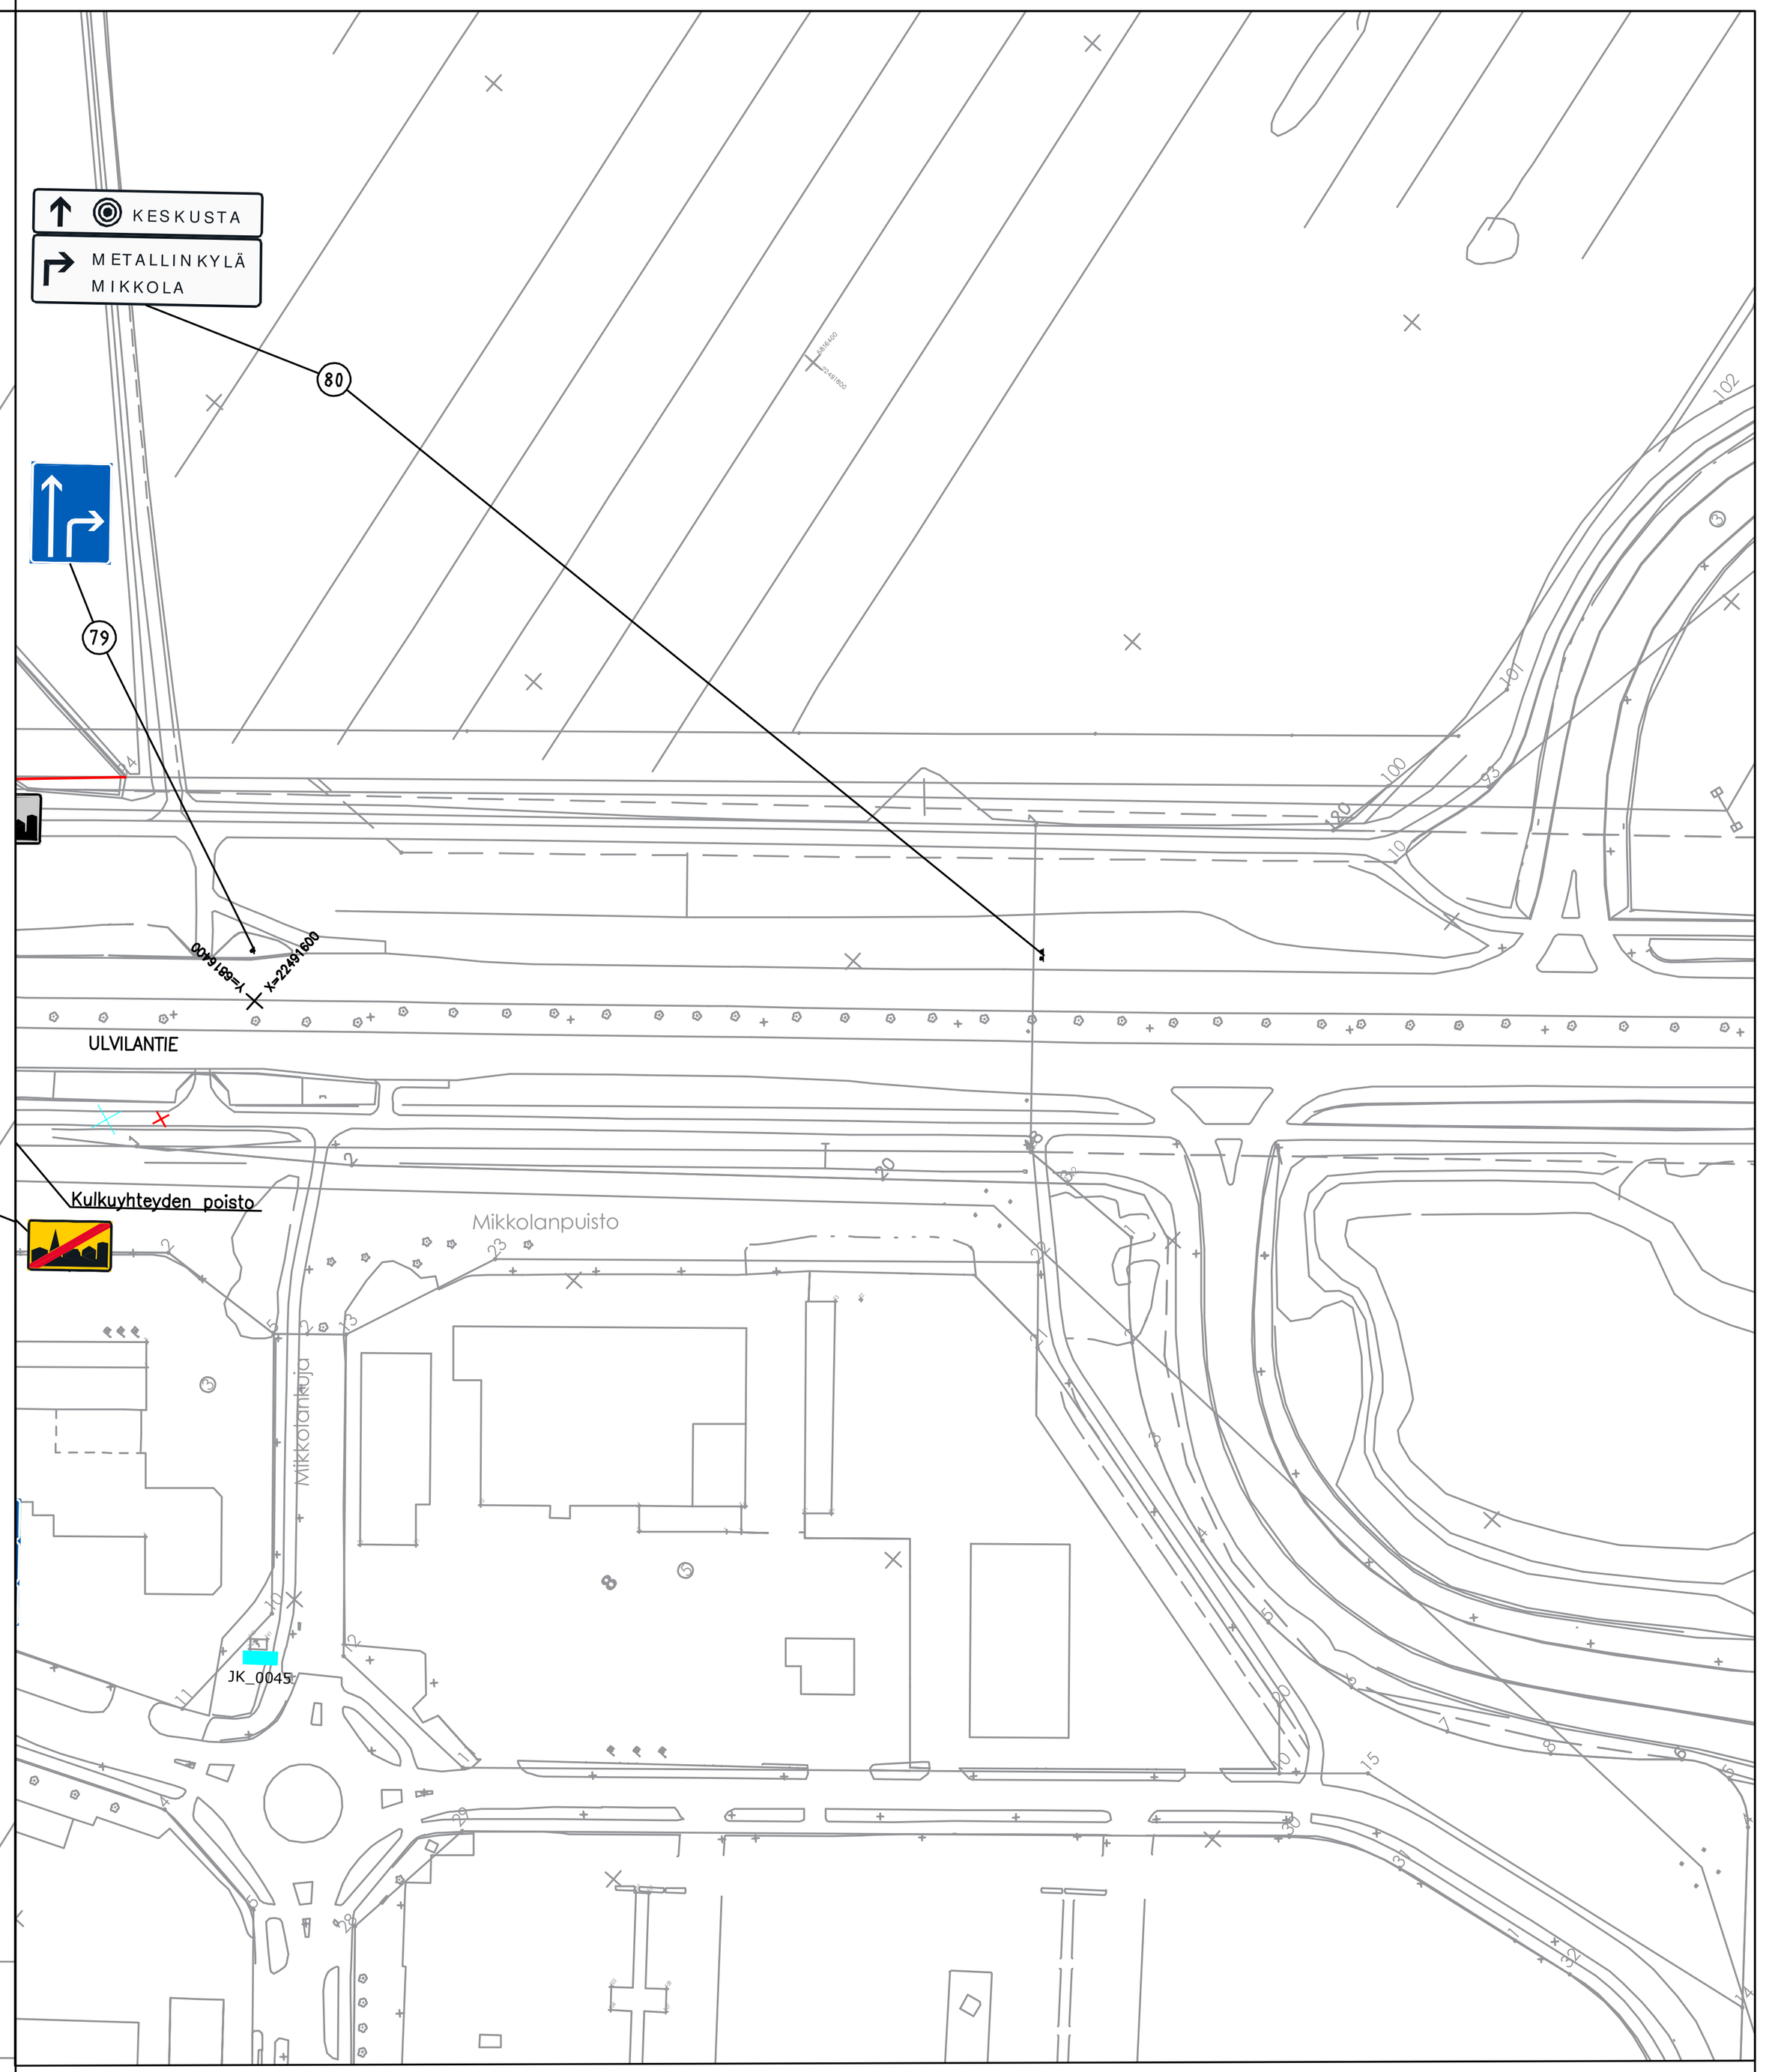

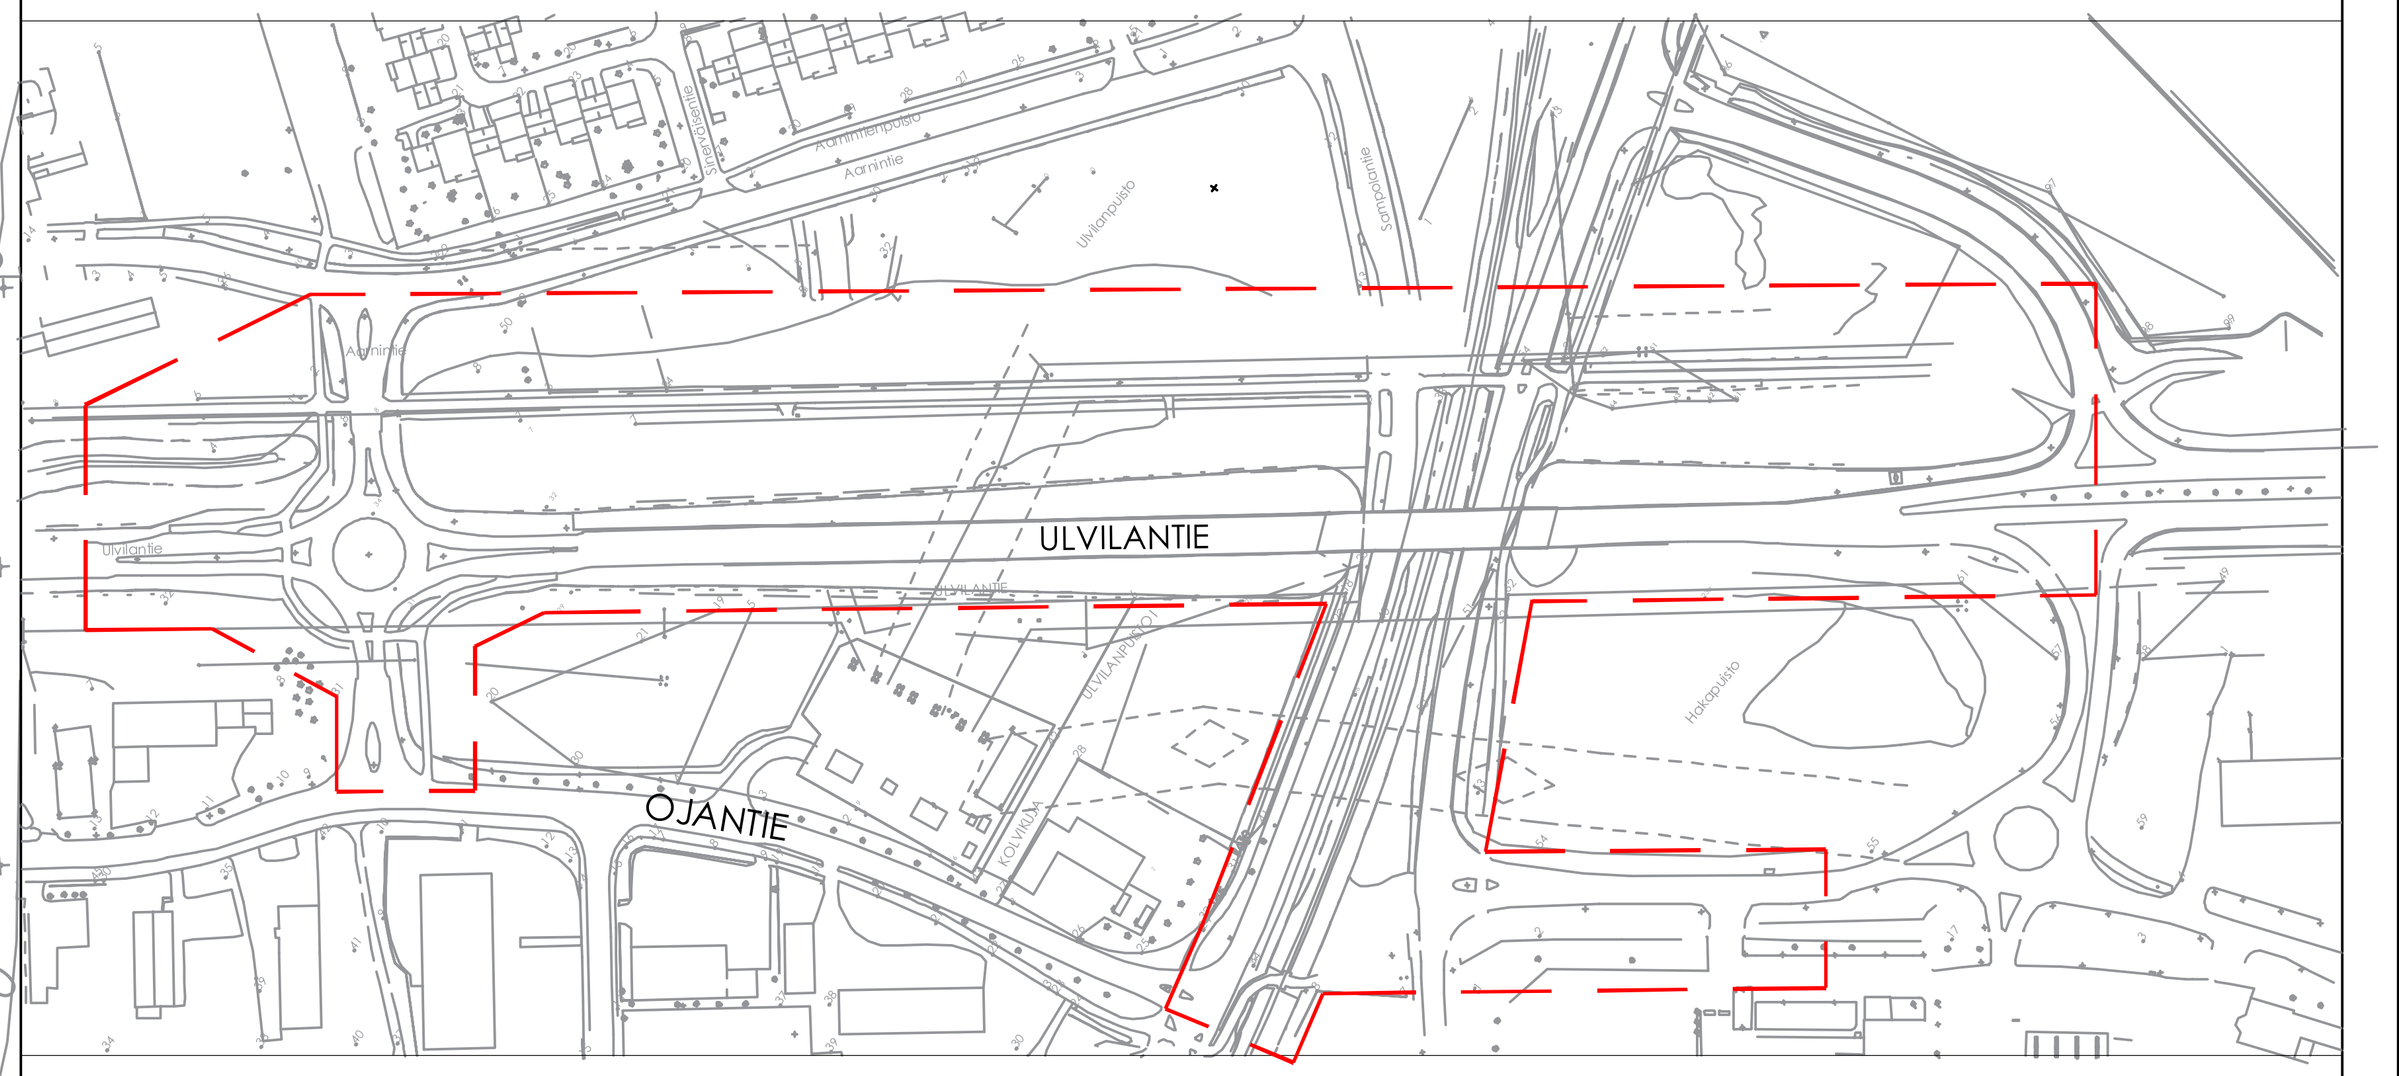

Koordinaattijärjestelmät:
Taso X,Y: ETRS-GK22 (EUREF-FIN)
Korkeus Z: N2000

Merkki/Pvm	Muutos	Suunn.	Tark.

Hankkeen nimi
Kadunrakennussuunnitelma

Piirustuksen sisältö
Liikenteenohjaussuunnitelma

Toimittaja
RAMBOLL

PORI

Pvm 31.10.2026	Projektipäällikkö P.Tuominen	Pvm	M.Pennanen
	Suunnittelija O.Kulonen		Asiantuntija
Koordinaattijärjestelmä ETRS-GK22		Mittakaava 1:500	Piir.nro IN/IS 13525/9
Korjeusjärjestelmä N2000			