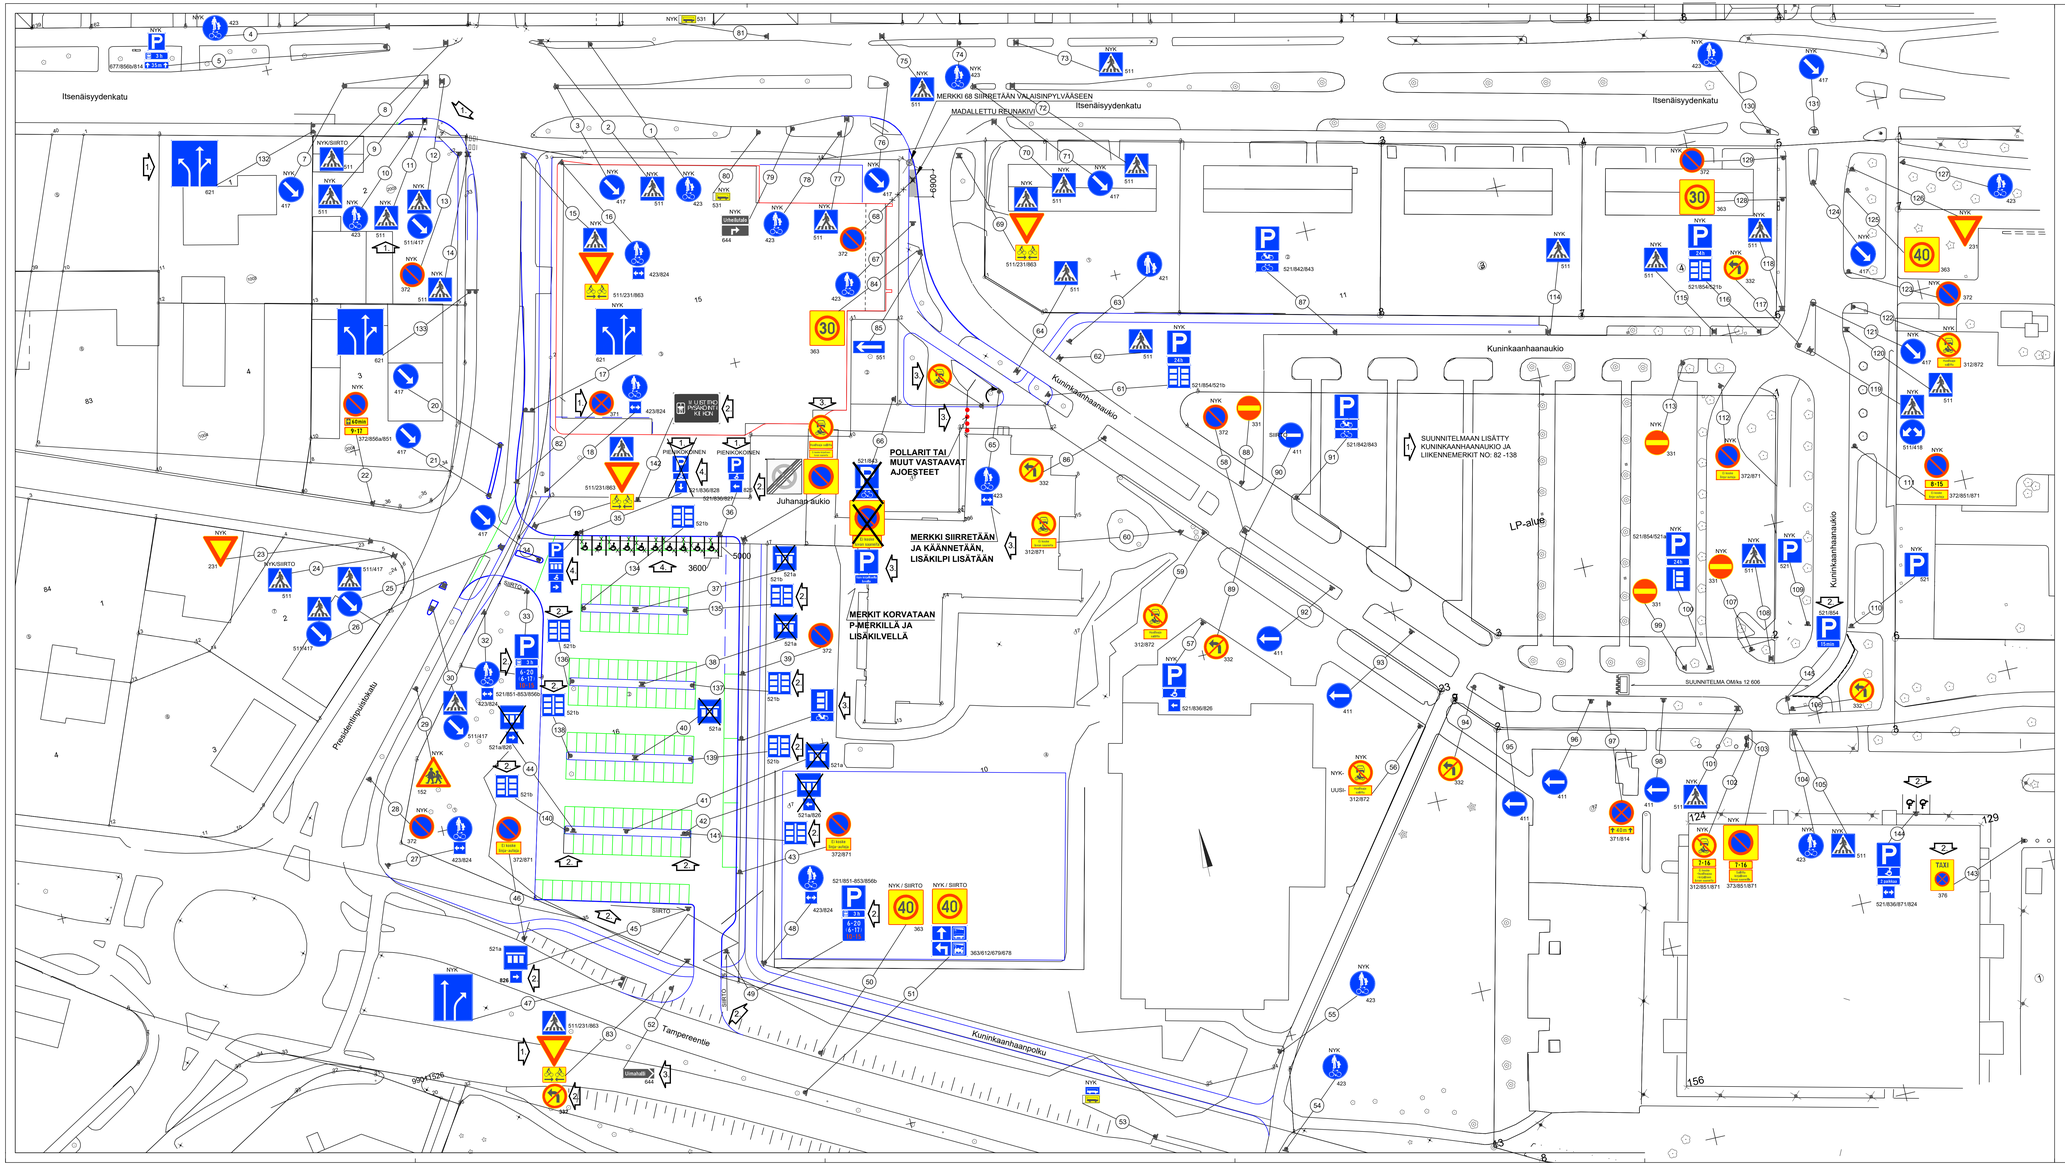

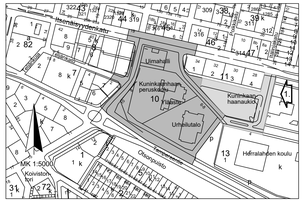

NO	MUUTOS PVM	P	S	T	SELITYS
1.	21.9.2011	MI			LIIKENNEMERKKEJÄ MUUTETTU JA LISÄTTY
2.	25.4.2016	MI			LIIKENNEMERKKEJÄ MUUTETTU JA LISÄTTY
3.	14.6.2017	MI			LIIKENNEMERKKEJÄ MUUTETTU JA LISÄTTY
4.	4.9.2023	MHu	ER		LIIKENNEMERKKEJÄ MUUTETTU. INVAPAIKKOJA LISÄTTY

TYÖMAAN TYÖNJOHTO ON VELVOLLINEN HANKKIMAAN
TIEDOT KAAPELIEN JA JOHTIMIEN SIJAINNISTA

PIIR	27.6.2011	Marjatta Isokorpi
SUUN		
TARK		
TARK		
HYV	28.6.2011	Lik.ins.
HYV		

PORIN KAUPUNKI
TEKNINEN PALVELUKESKUS
OMISTAMISEN YKSIKKÖ / KATU- JA PUISTOSUUNNITTELU
PORIN UIMAHALLIN LIITTYVÄT LIIKENNEJÄRJESTELYT
PRESIDENTINPUISTOKATU, ITSENÄISYYDENKATU, KUNINKAANHAAN-
AUKIO, JUHANAN AUKIO, TAMPEREENTIE JA KUNINKAANHAANPOLKU
LIIKENNESUUNNITELMA
T

MITTAKAAVA 1:500, 1:5000
PIR. N:O OM/ks 12 062

12 062 T