
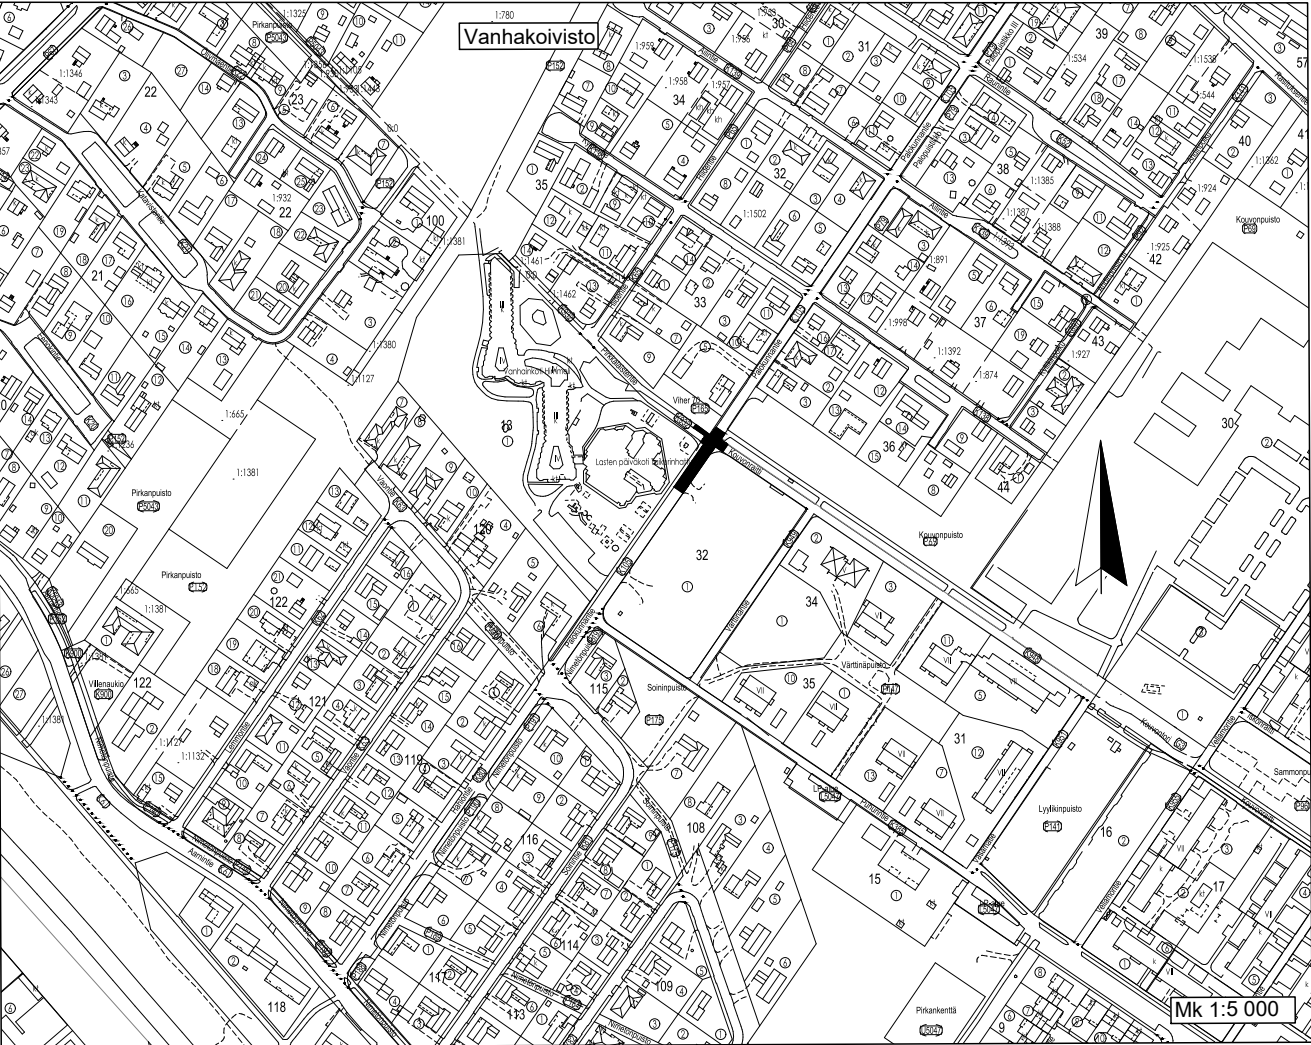


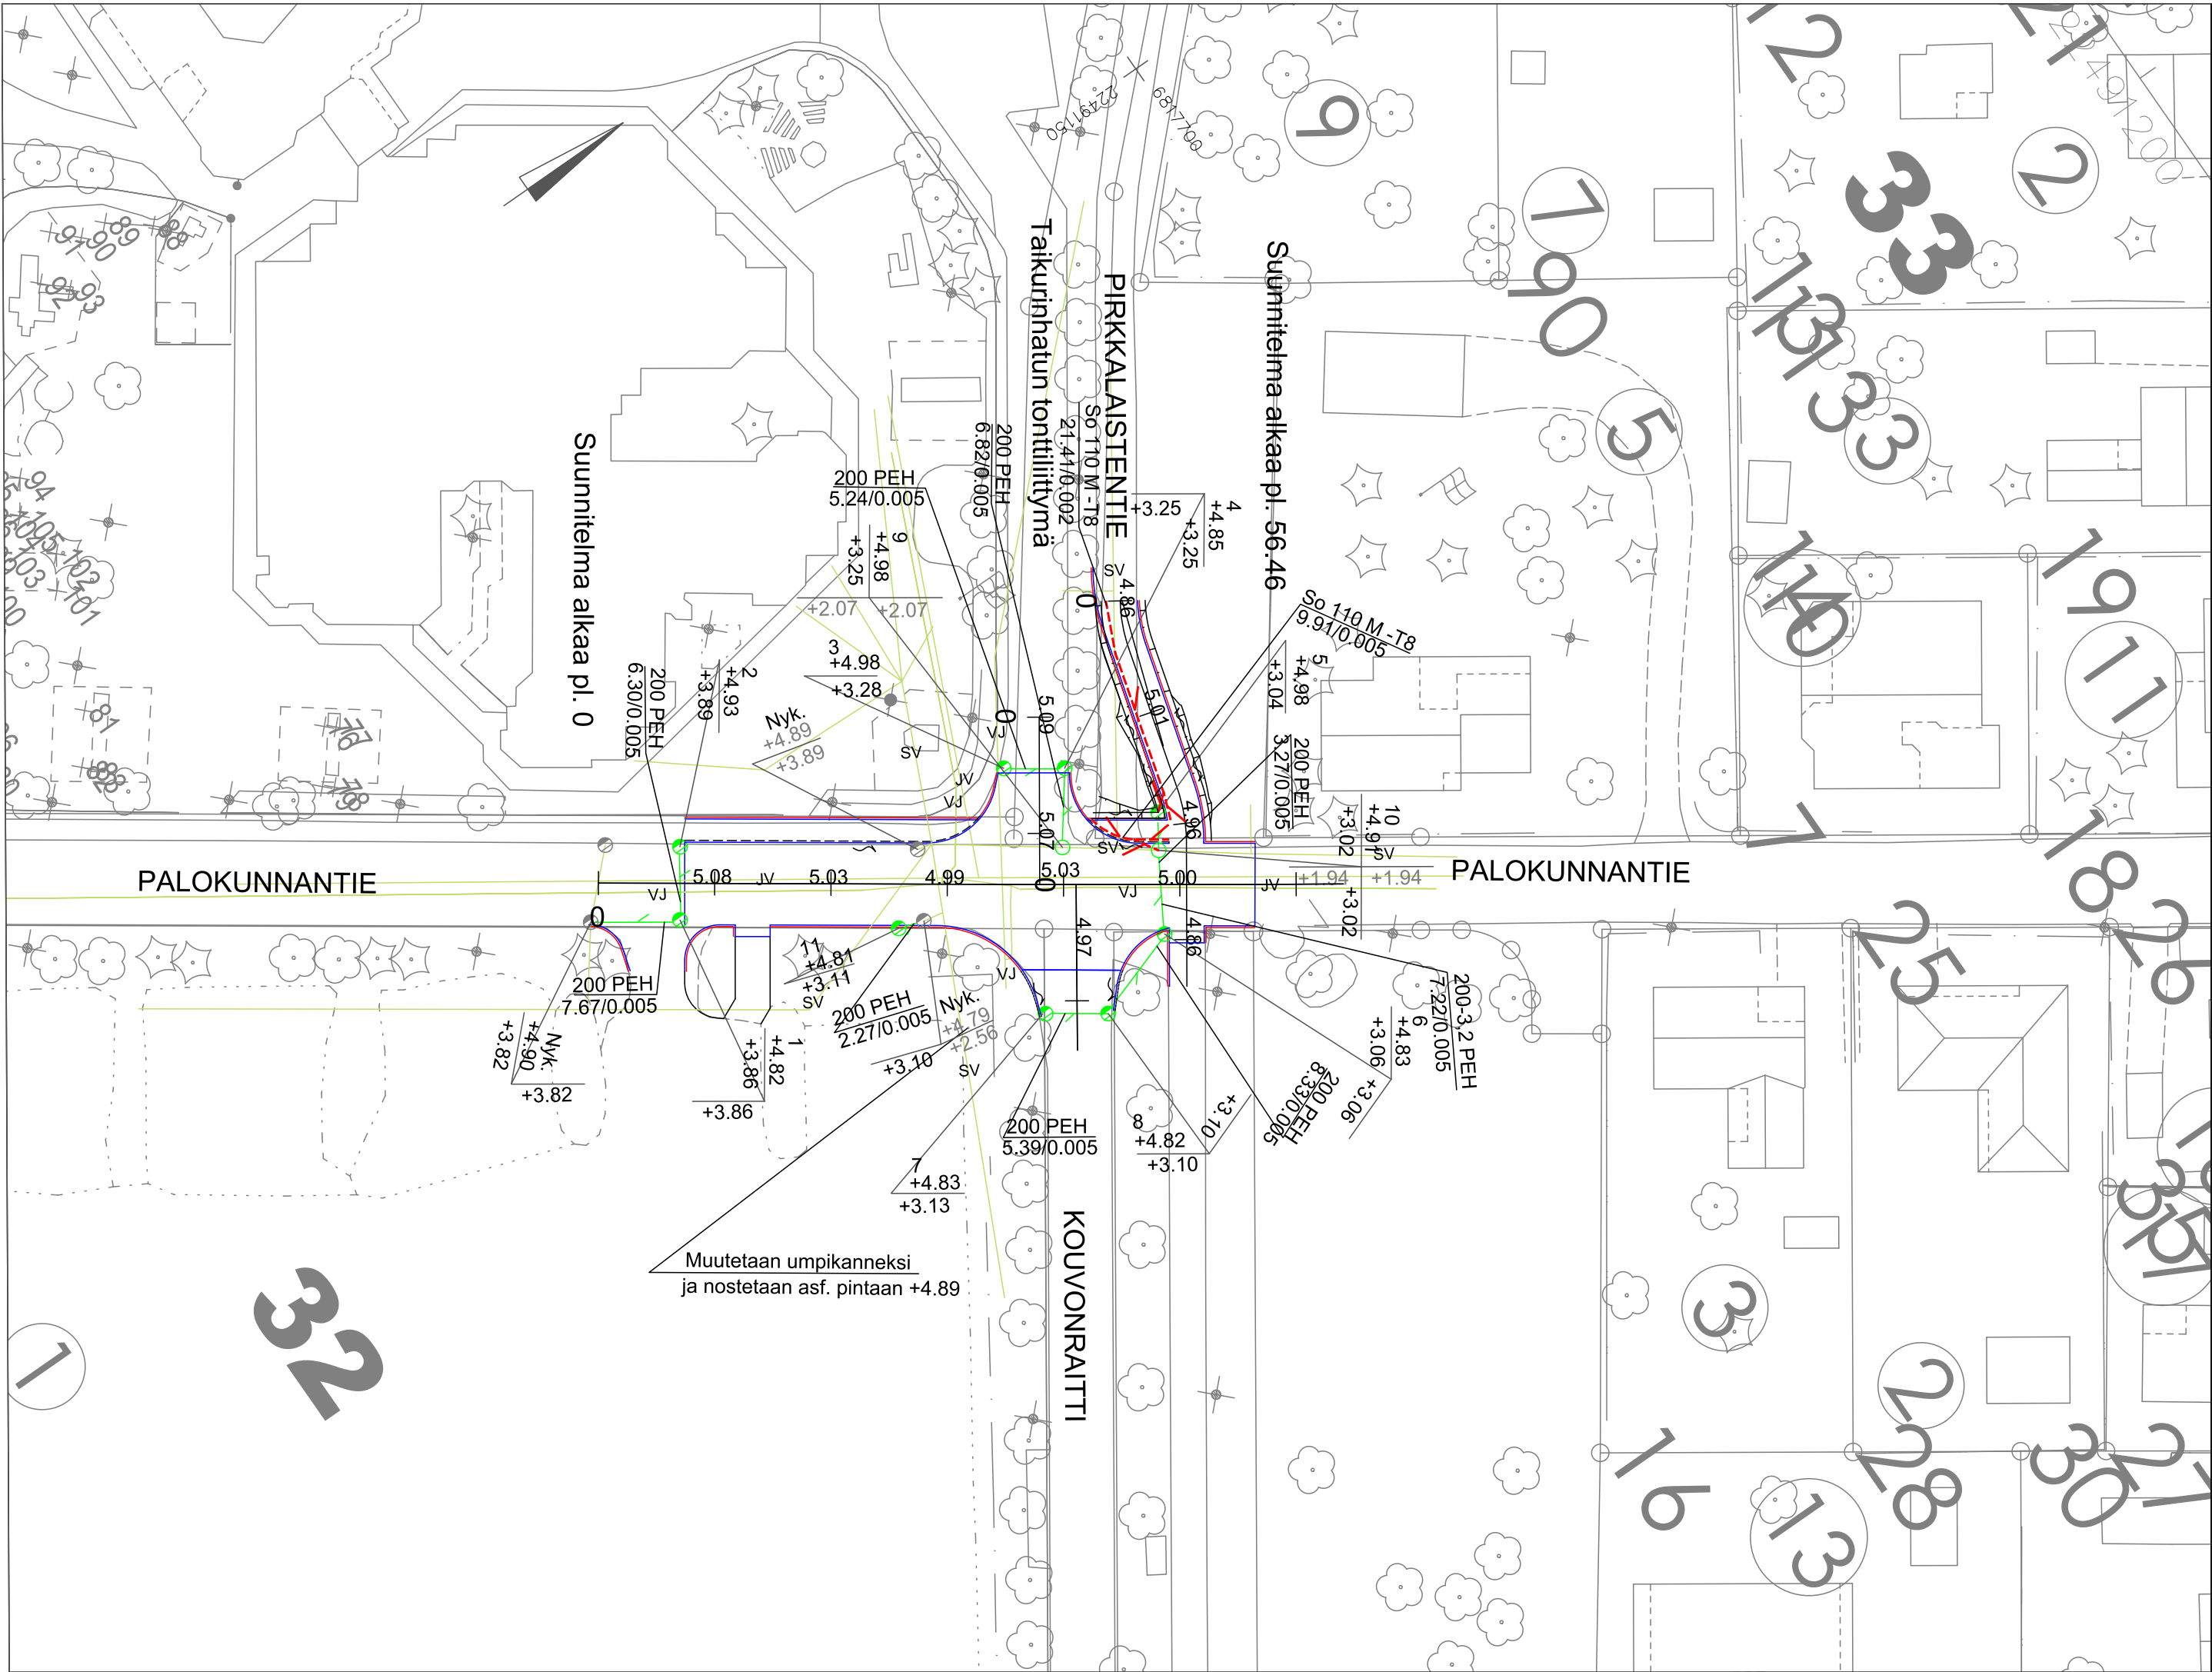

ASEMAPIIRUSTUS IN/IJ 13263
PITUUS-JA TYYPIPOIKKILEIKKAUS IN/IJ 13 265, IN/IJ 13 266
JA IN/IJ 13267
TASAUSPIIRUSTUS IN/IJ 13268
PAALUTUSMITAT R-asemalla

			TYÖMAAN TYÖNJOHTO ON VELVOLLINEN HANKKIMAAN TIEDOT KAAPELIEN JA JOHTIMIEN SIJAINNISTA	
			PORIN KAUPUNKI TEKNINEN TOIMIALA INFRAYKSIKKÖ / INFRAJOHTAMINEN	
KÄSIT			7.4.2025	Jouni Vuorenmaa
SUUN			7.4.2025	Jouni Vuorenmaa
TARK			PALOKUNNANTIE KOROTETTU RISTEYSALUE	
TARK			VÄLILLÄ PK TAIKURINHATTU - PIRKKALAISTENTIE KLV	
HYV			LIIK. INS.	
VAHV			KUIVATUSKARTTA PLV 0-56.46	
ETRS-GK22 N2000			MITTAKAAVA 1:500, 1:5 000	PIIR N:O IN / IJ 13 264
			KasLissu	