


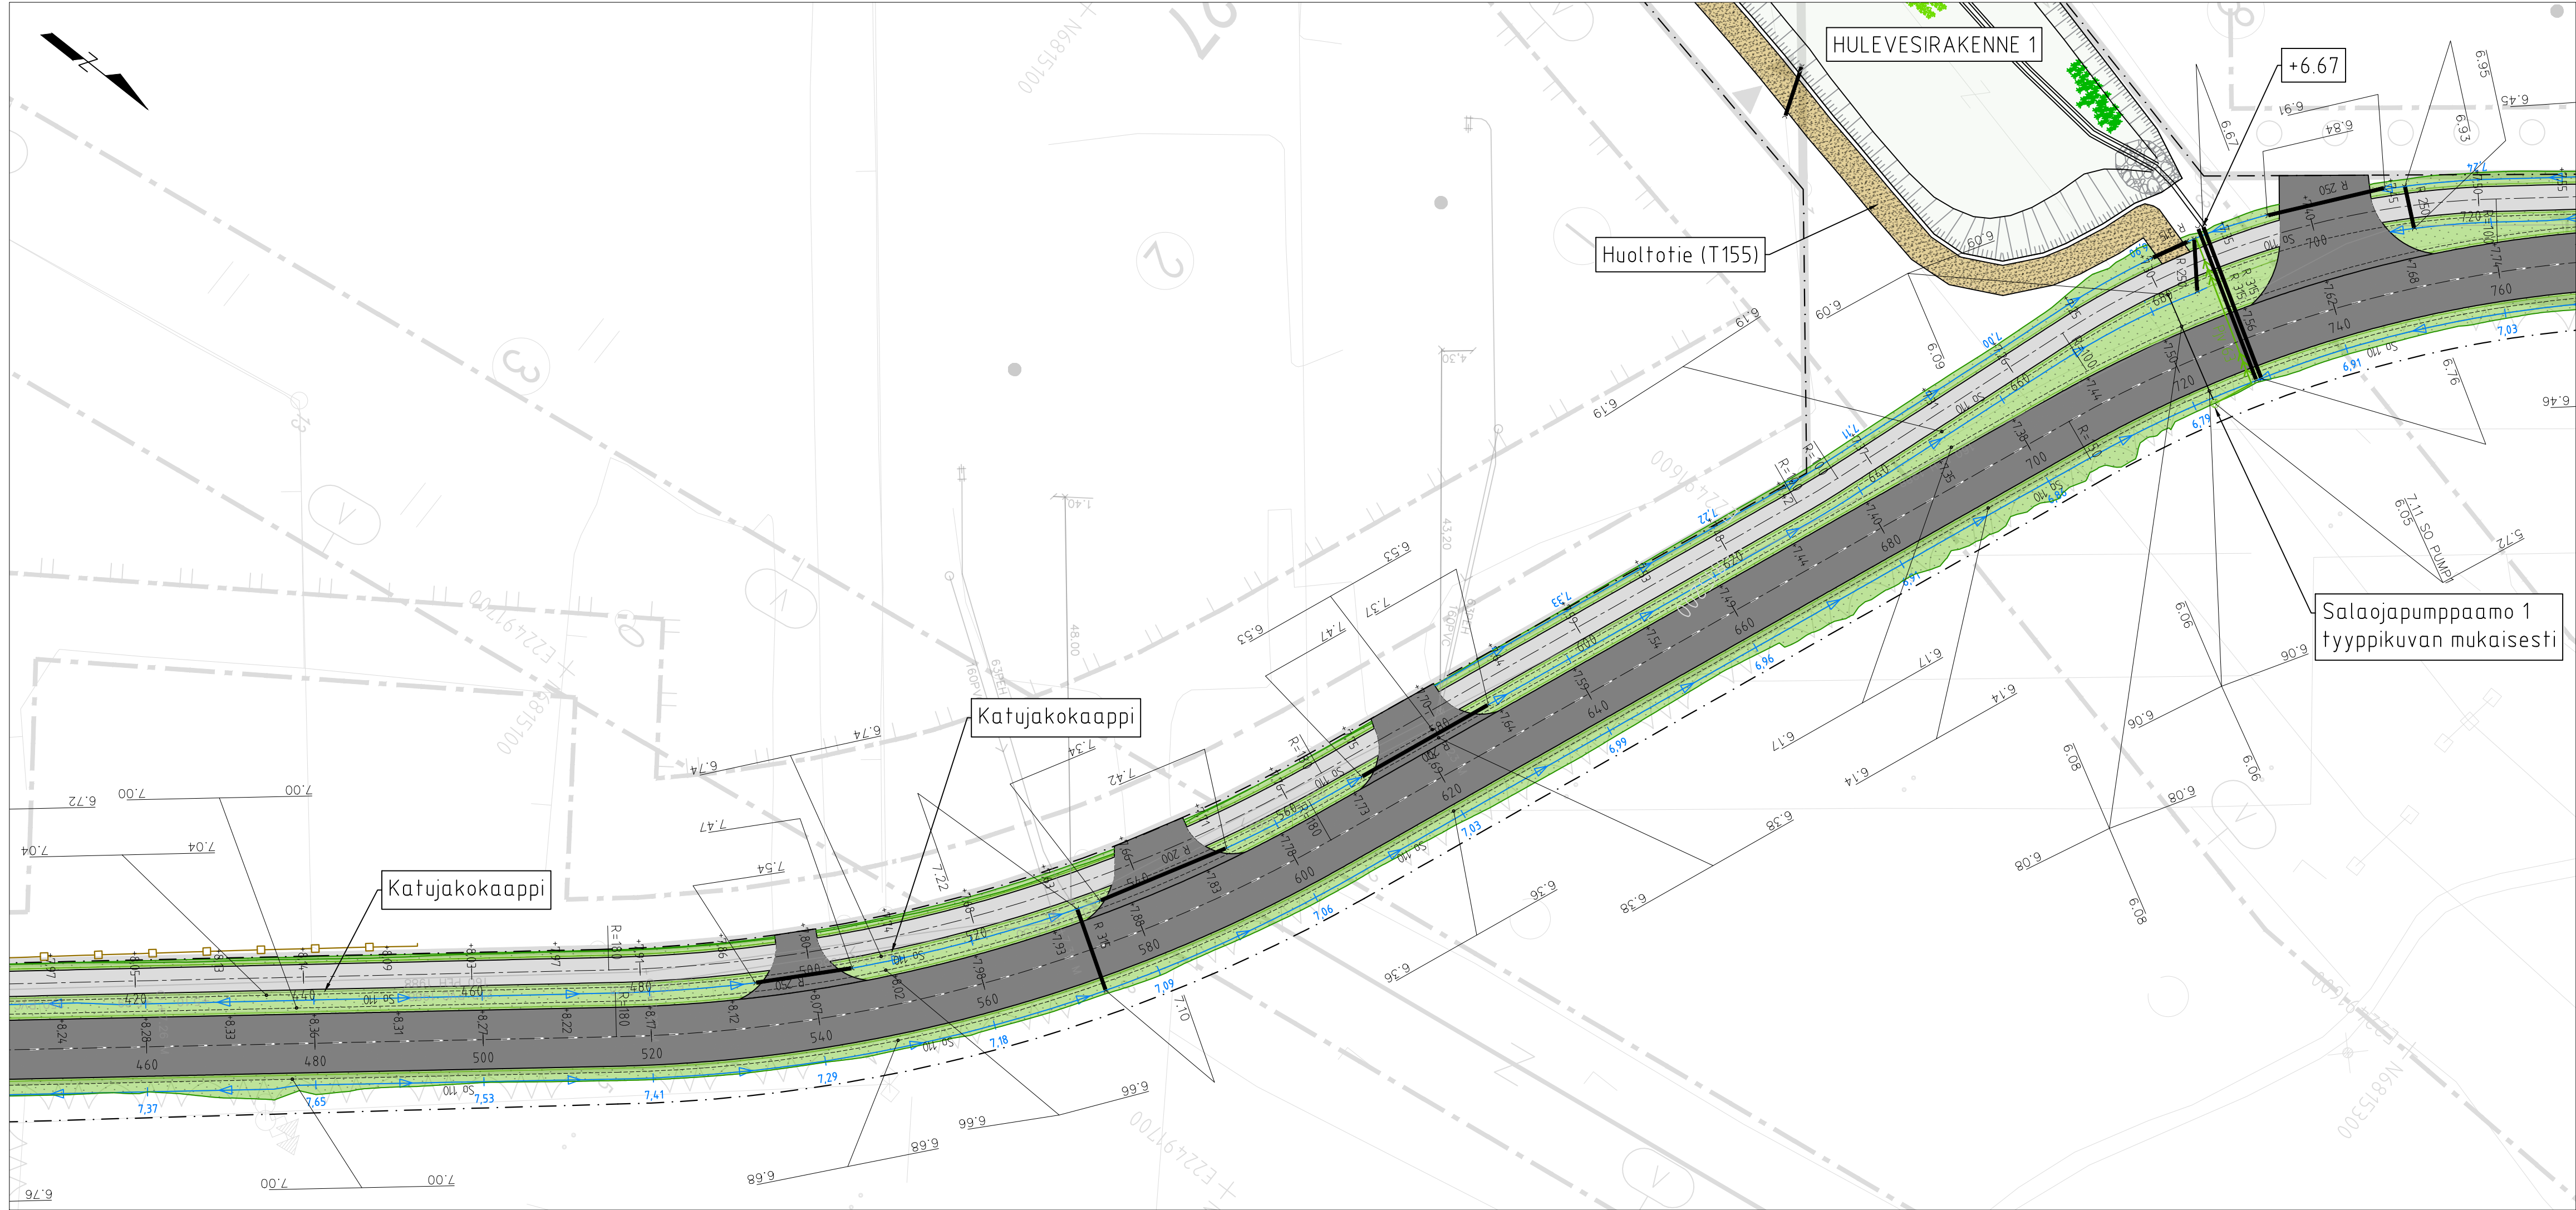

HYVÄKSYTTY
____ päivänä ____ kuuta
vuonna ____
Porin kaupunki
TEKNINEN LAUTAKUNTA

- MERKINNÄT**
- Katualueen raja
- KORKEUDET JA KUIVATUS**
- Nyk. hulevesi
 - Nyk. jätevesi
 - Nyk. vesijohto
 - Painanne, pohjan korko ja virtaussuunta
 - ⊙ Hulevesikaivo, ritiläkansi
 - Suunniteltu hulevesi
 - Rumpu
 - SO pumppaamo ja paineviemäri
 - Salaojaputki ja tarkastuskaivo
- PINNOITTEET**
- Ajorata, asfaltti
 - Yhdistetty pyörä- ja jalkakäytävä, asfaltti
- VARUSTEET JA KALUSTEET**
- Nyk. aita
- ISTUTETTAVA KASVILLISUUS**
- Nurmi (erotuskaista, ojat, luiskat)

Merkki	Muutos	Pvm	Suunnittelija	Hyväksyjä
Koordinaattijärjestelmä		ETRS-GK22	Korkeusjärjestelmä	N2000
Mittakaava		1:500		
Kaupunginosa Kartano				
Hanketunnus		Hanke		
30117		Mäkipuistontien rakennussuunnitelma		
Kohde				
Mäkipuistontie				
Suunnitteluvaihe		Asiakirjatyyppi		
Aihe		Katu- ja rakennussuunnitelma		
Asiasisältö Asemapiirros				
 Maveplan Oy Puijonkatu 14 LH 7 70111 Kuopio puh. 044 556 9186		 Porin kaupunki Tekninen toimiala PL 121 28101 Pori		
Suunnittelija		Leevi Kettunen		
Suunnitteluttaja		Jari Lehesvuori		
Projektipäällikkö		Sanna Pitkänen		
Pvm		Piir.nro		
Piir.nro (konsultti)		30.4.2026		
30117/AP2				