
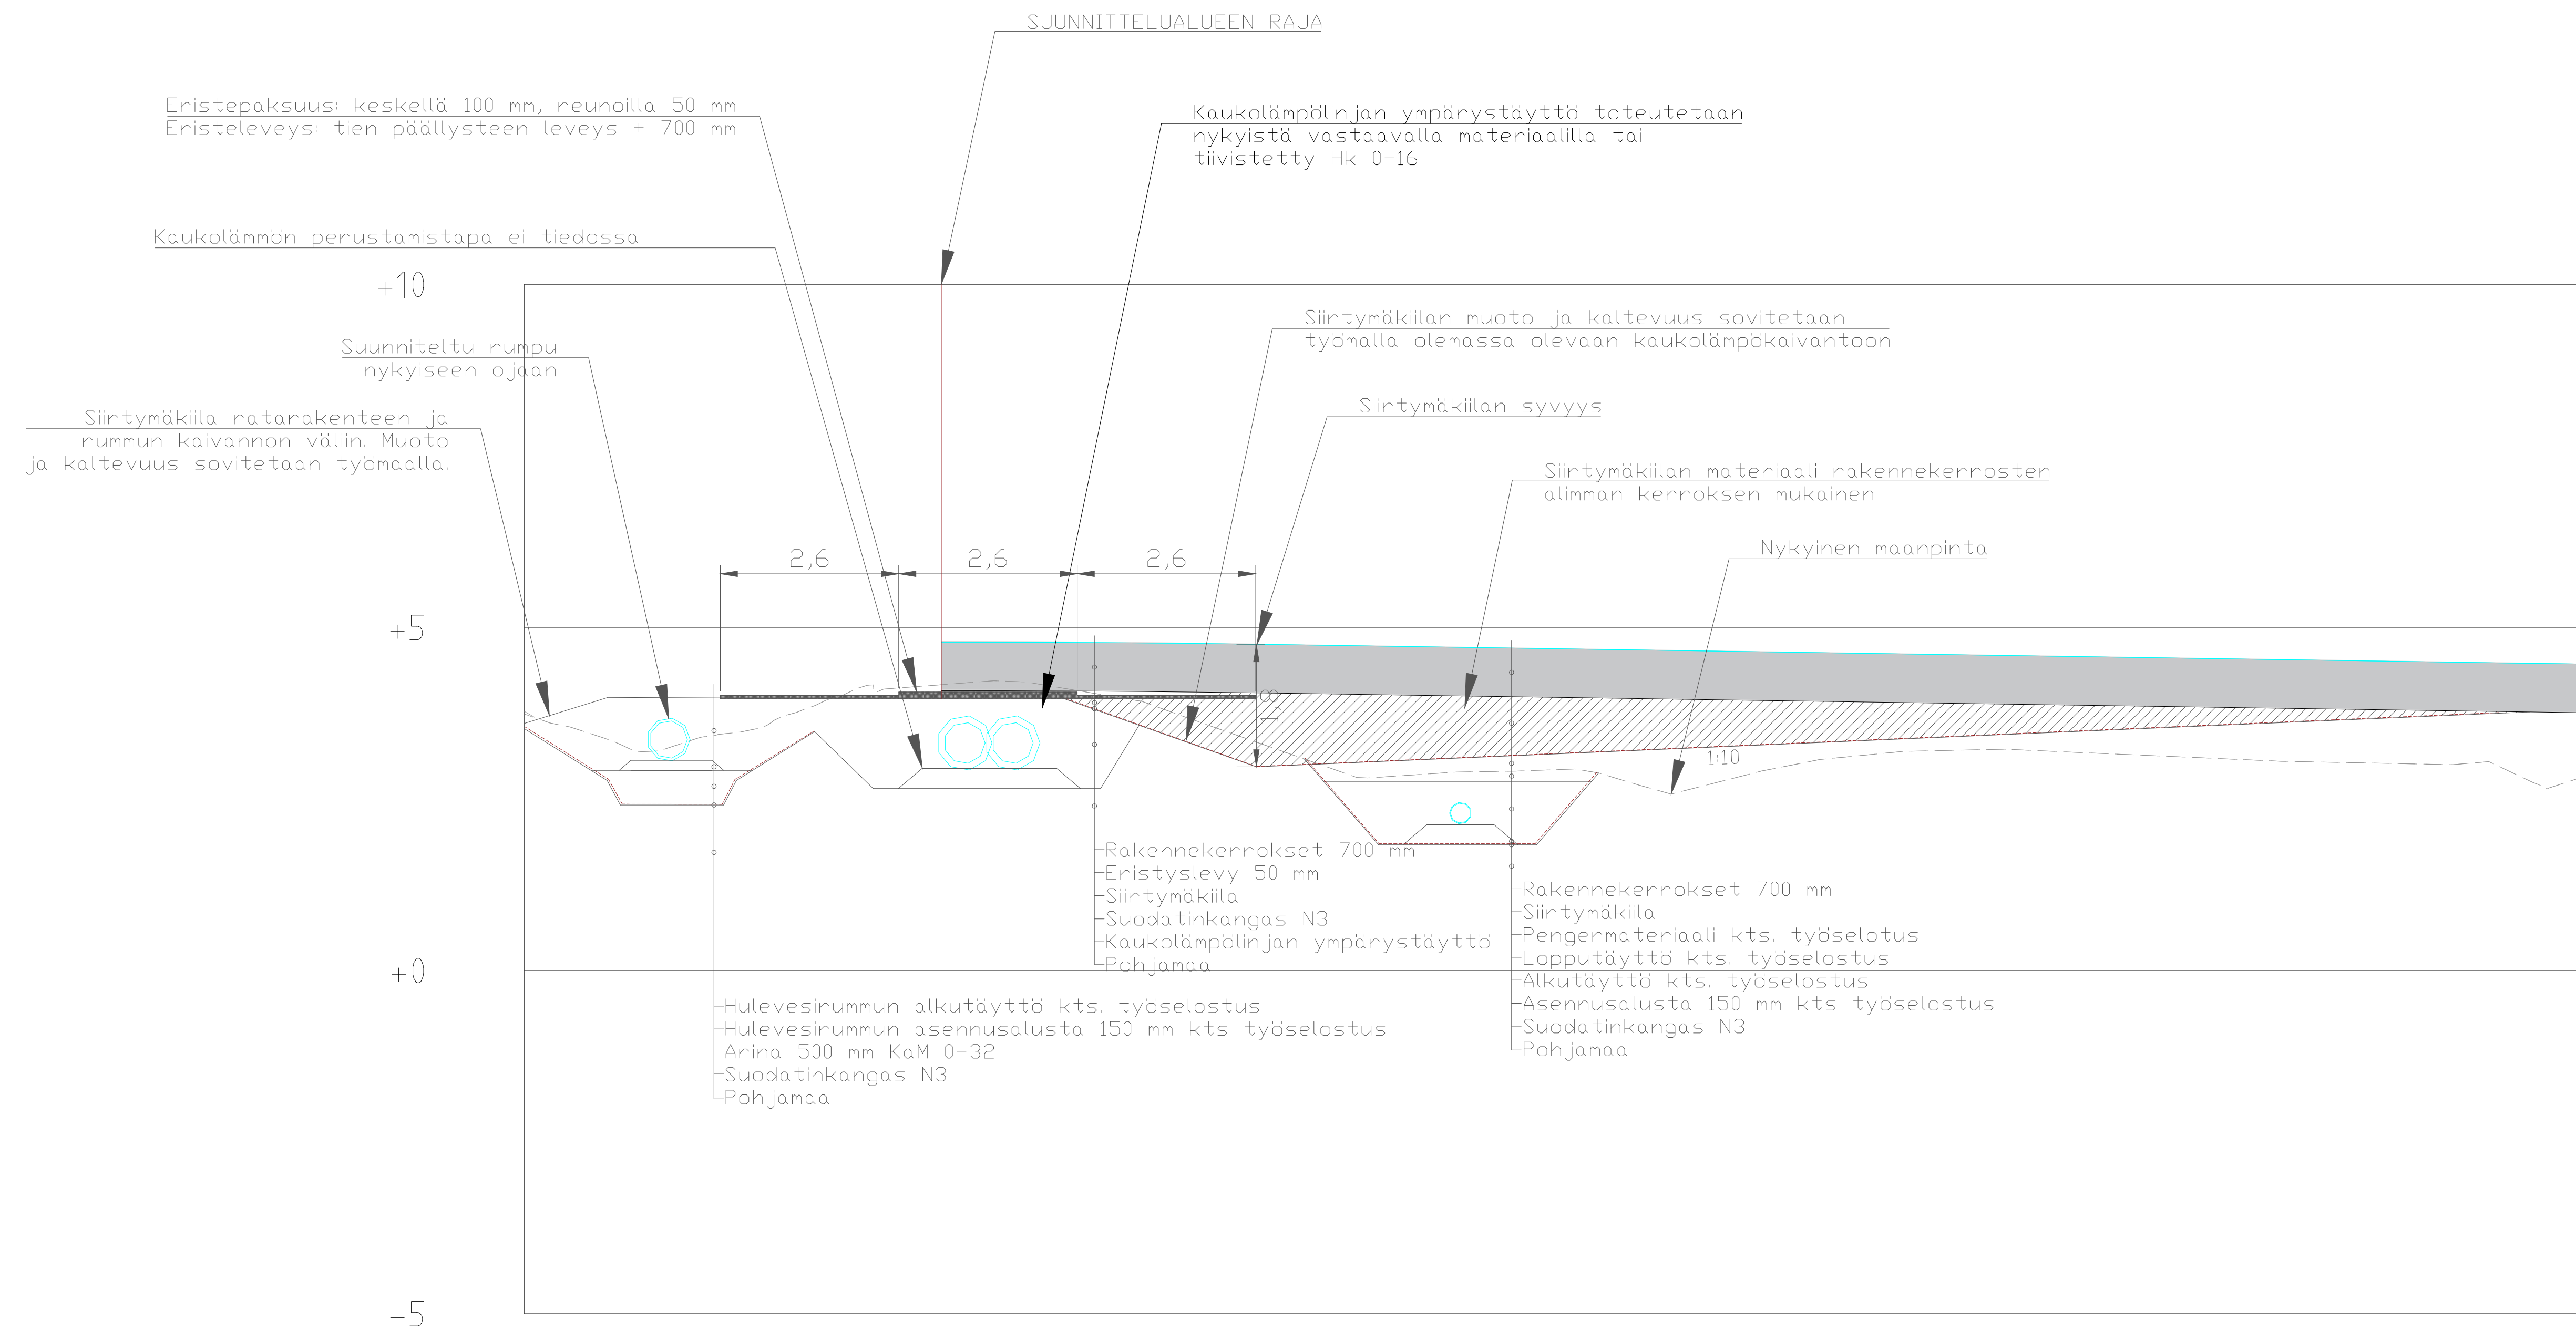


# DET 1

Eristeet ja siirtymäkiilat  
Metsäkulmantien tasonisteyksen  
kohdalla

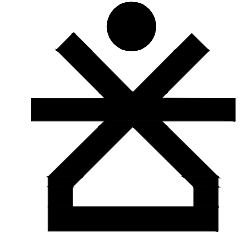

**HYVÄKSYTTY**  
... päivänä ... kuuta  
... vuonna ...  
Porin kaupunki  
**TEKNINEN LAUTAKUNTA**

Koordinaattijärjestelmä ETRS-GK22		Korkeusjärjestelmä N2000	
KOHTEEEN NIMI JA OSOITE <b>METSÄKULMANTIE PORIN KAUPUNKI</b>		PIIRUSTUKSEN SISÄLTÖ <b>DET 1 Metsäkulmantien kaukolämpölinjan eristys ja siirtymäkiila rakenne, katuluokka 3</b>	
<b>SWECO</b> 	SUUNN. H. Lapinkangas	TIEDOSTO xx	
	TÄRKK. T. Oiden	SUUNN. ALA	PIIR. N:O
Sweco Finland Oy Ilmalantori 4, 00240 Helsinki	22.12.2023	GEO	IN/IJ 13325-5
			MUUTOS