


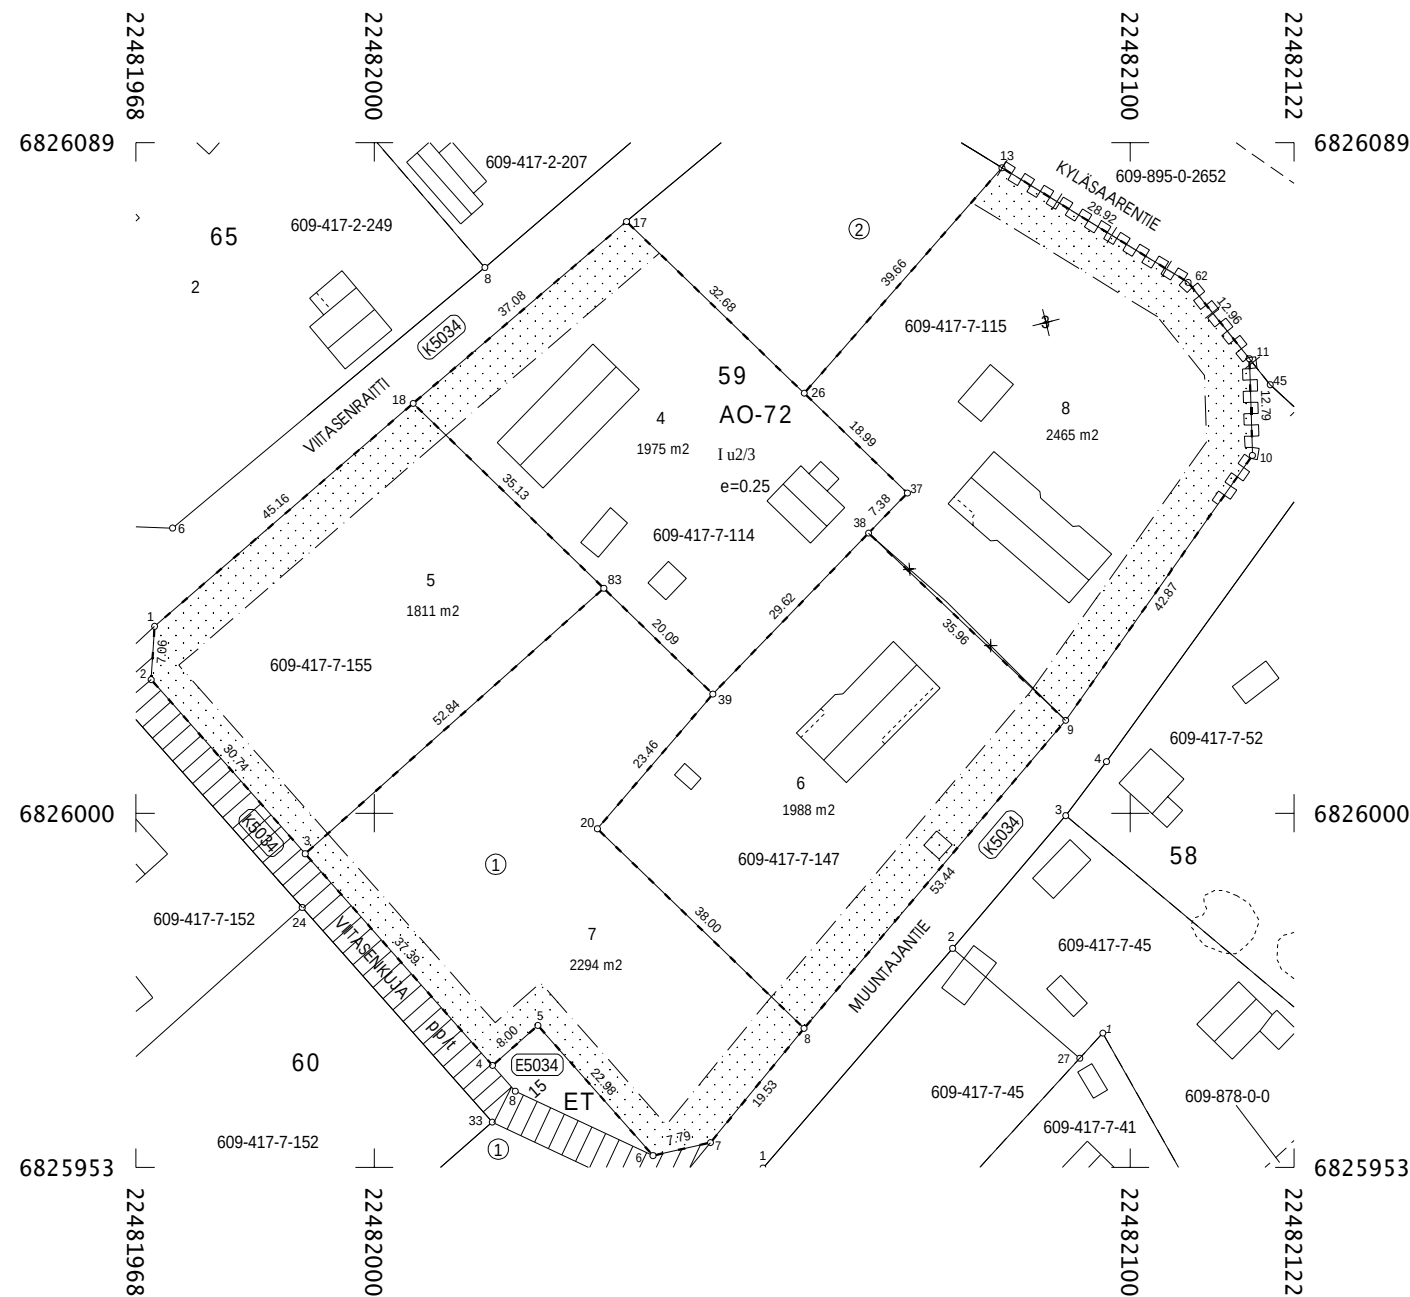

KOORDINAATTILUETTELO

N:O	X	Y
1	6826024.706	22481970.929
2	6826017.664	22481970.484
3	6825994.640	22481990.857
4	6825966.635	22482015.637
5	6825971.932	22482021.633
6	6825954.720	22482036.862
7	6825956.432	22482044.461
8	6825971.541	22482056.842
9	6826012.265	22482091.452
10	6826047.306	22482116.148
11	6826060.088	22482115.751
13	6826085.350	22482083.014
17	6826078.236	22482033.361
18	6826054.195	22482005.135
20	6825997.940	22482029.510
26	6826055.531	22482056.861
37	6826042.338	22482070.516
38	6826037.033	22482065.379
39	6826015.751	22482044.778
62	6826070.197	22482107.647
83	6826029.737	22482030.357

KOORDINAATTIJÄRJESTELMÄT

X,Y: ETRS-GK22
Z: N2000

MUODOSTUMINEN

TONTTI	P-ALA	OSAP-ALA	KIINTEISTÖ	
034 0059 0004	1975	1975	417 0007 0114	LEHTI
034 0059 0005	1811	1811	417 0007 0155	BLOMSTER
034 0059 0006	1988	1988	417 0007 0147	LEHTONEN
034 0059 0007	2294	2294	034 0059 0001	
034 0059 0008	2465	2465	417 0007 0115	MUSANAHDE

TONTTIJAKO (osalle)	1:1000	Pori
ASEMAKAAVA AS 1536	HYVÄKSYTTY 11.06.2012	
EDELLINEN TONTTIJAKO	18.11.2019	ON MAAREKISTERIALUETTA
POHJAKARTAN HYVÄKSYI JA		Kyläsaari
TONTTIJAON LAATI	02.09.2025	KAUP. OSA 34
LASKI ME		KORTTELI 59
PIIRSI ME		TONTIT 4-8
TARK ME	Markus Eronen	MUUTT. TONTIT 1,3
TONTTIJAKO HYVÄKSYTTY		TJ-KARTTA NRO
Apulaiskaupungeingeodeetti	Teemu Salonen	8586