
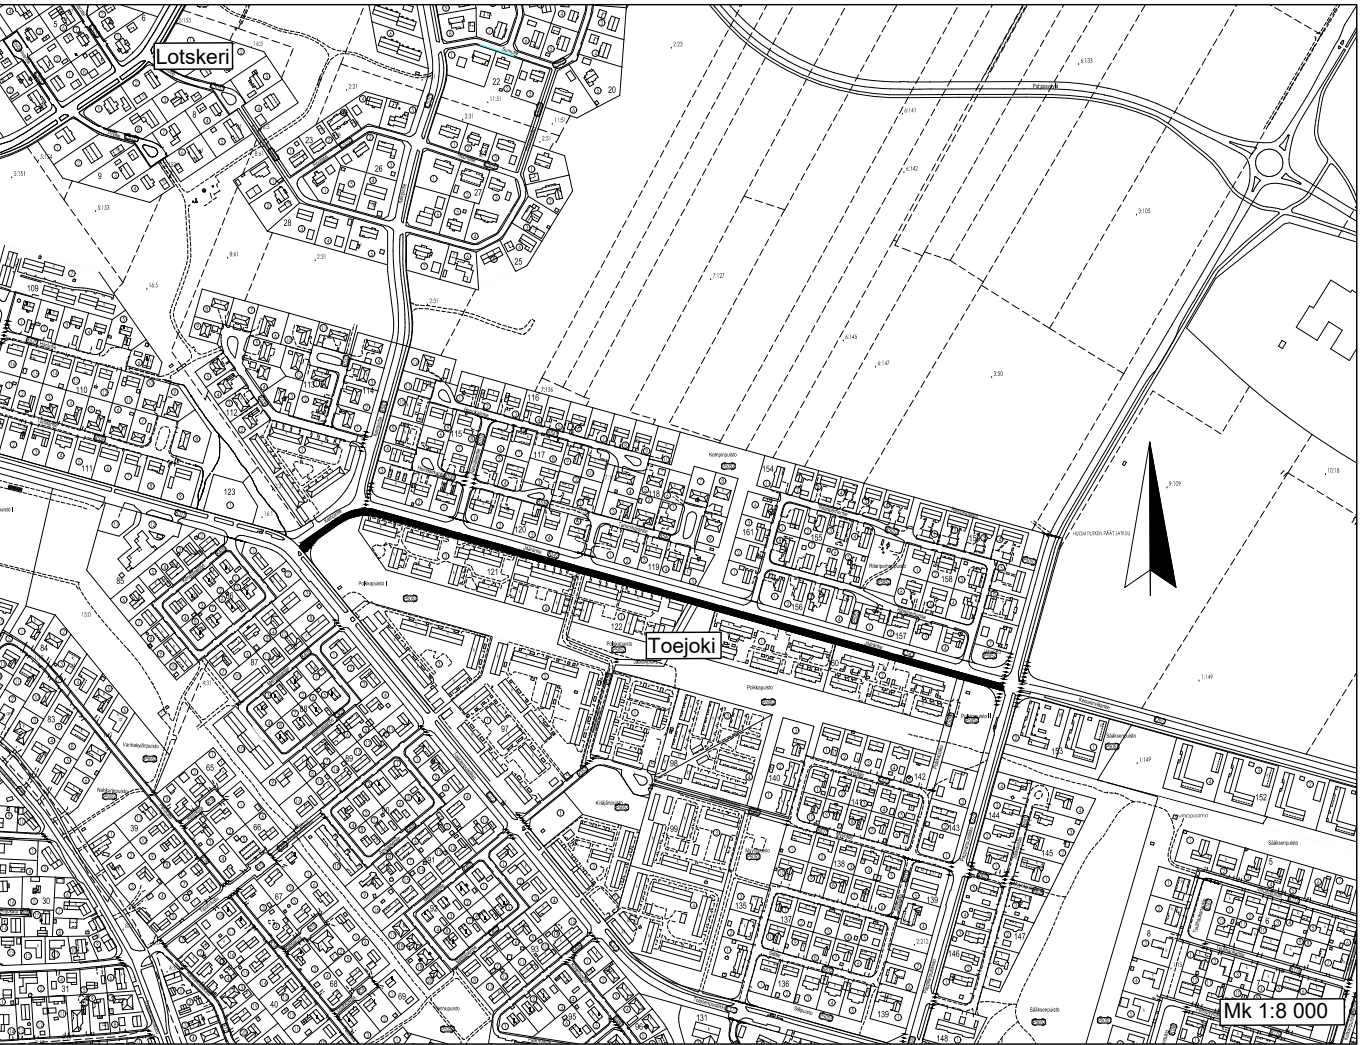


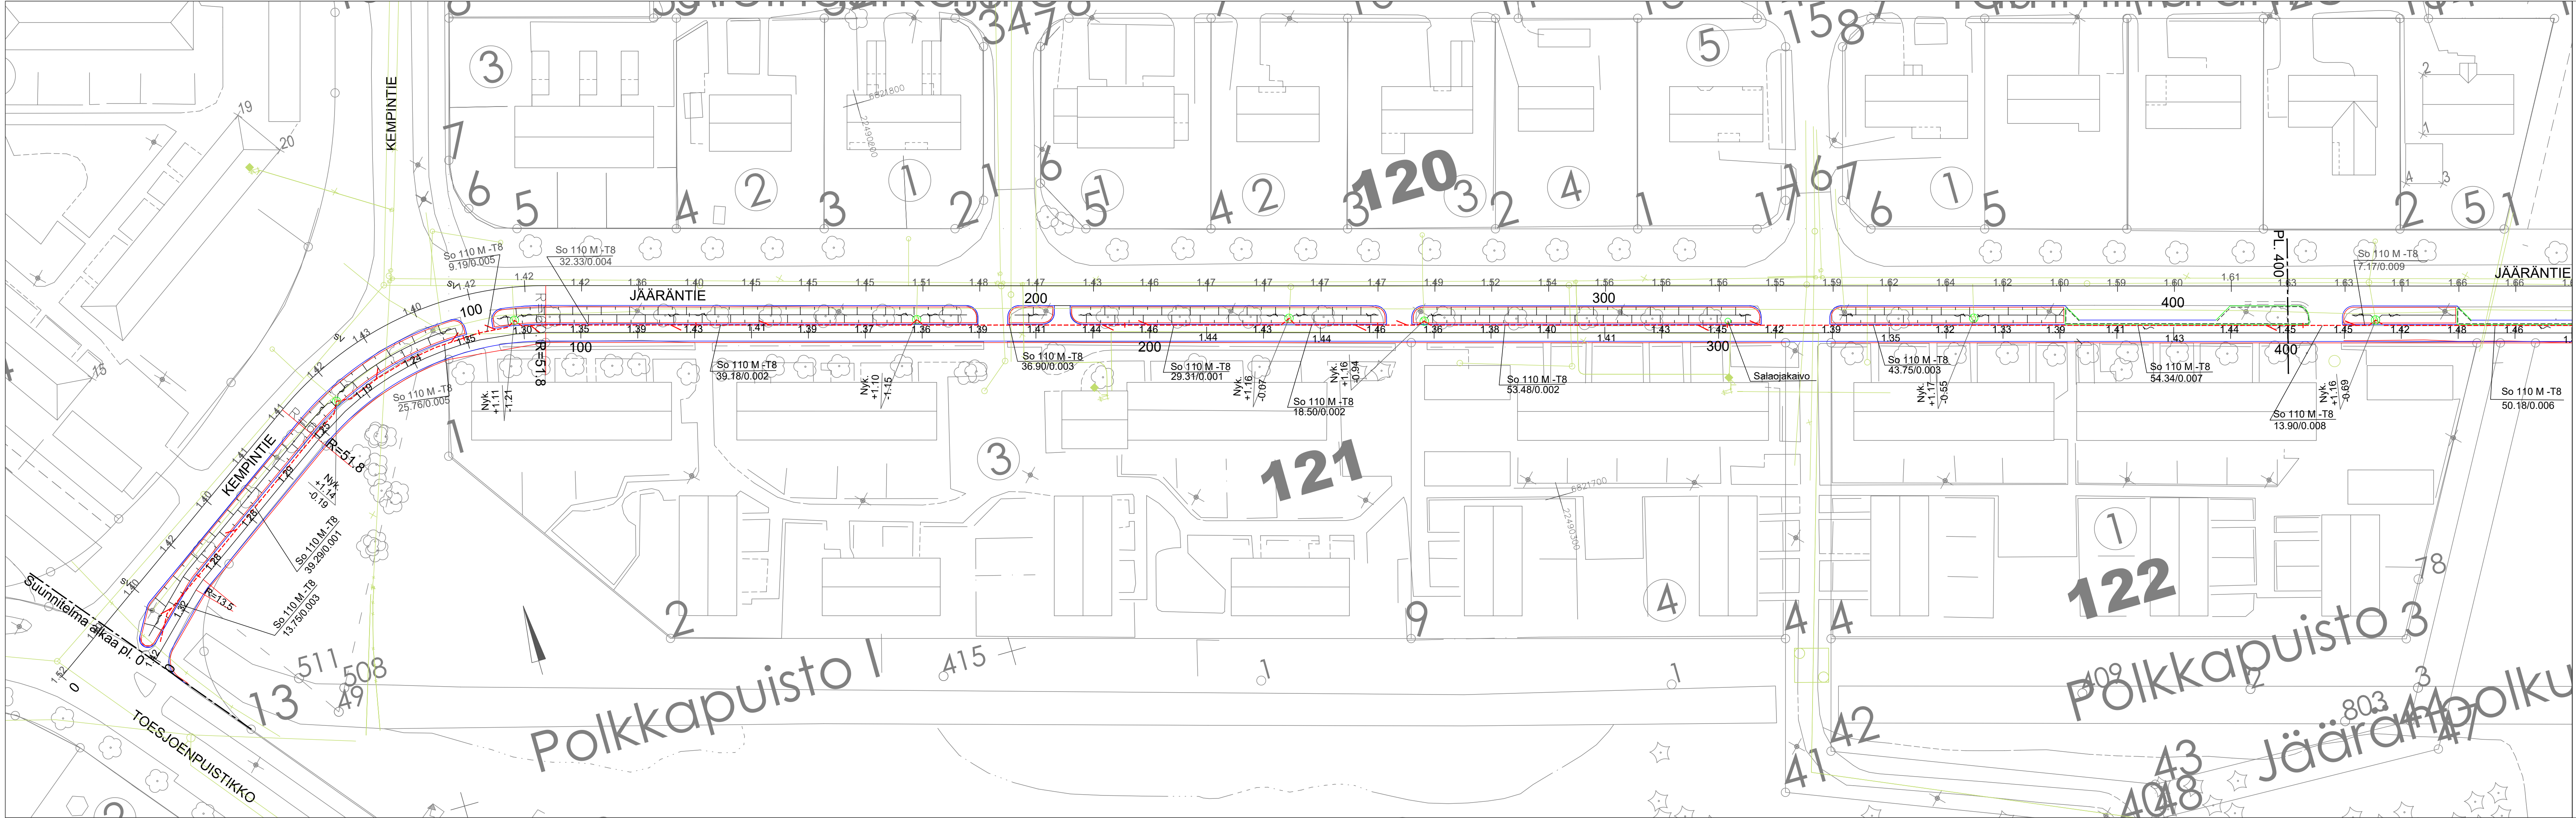

ASEMAPIIRUSTUS IN/IJ 13 246 JA IN/IJ 132 49
KUIVATUSKARTTA IN/IJ 13 251
PITUUS-JA TYYPPIPOIKKILEIKKAUS IN/IJ 13 247 JA IN/IJ 13250
PAALUTUSMITAT R-asemalla

			TYÖMAAN TYÖNJOHTO ON VELVOLLINEN HANKKIMAAN TIEDOT KAAPELIEN JA JOHTIMIEN SIJAINNISTA	
KÄSIT	18.2.2025	Jouni Vuorenmaa	PORIN KAUPUNKI TEKNINEN TOIMIALA	
SUUN	18.2.2025	Jouni Vuorenmaa	INFRAYKSIKKÖ / INFRAJOHTAMINEN	
TARK			JÄÄRÄNTIE JALANKULKU- JA PYÖRÄILYVÄYLÄN	
TARK			PERUSPARANTAMINEN	
HYV		LIIK. INS.		
VAHV	22.3.1982	Kaup.hallitus	KUIVATUSKARTTA PLV 0-400	
ETRS-GK22 N2000		KORVAA OSITTAIN I-K 6191, I-K 6789	MITTAKAAVA 1:500, 1:8 000	PIIR N:O IN / IJ 13 248