


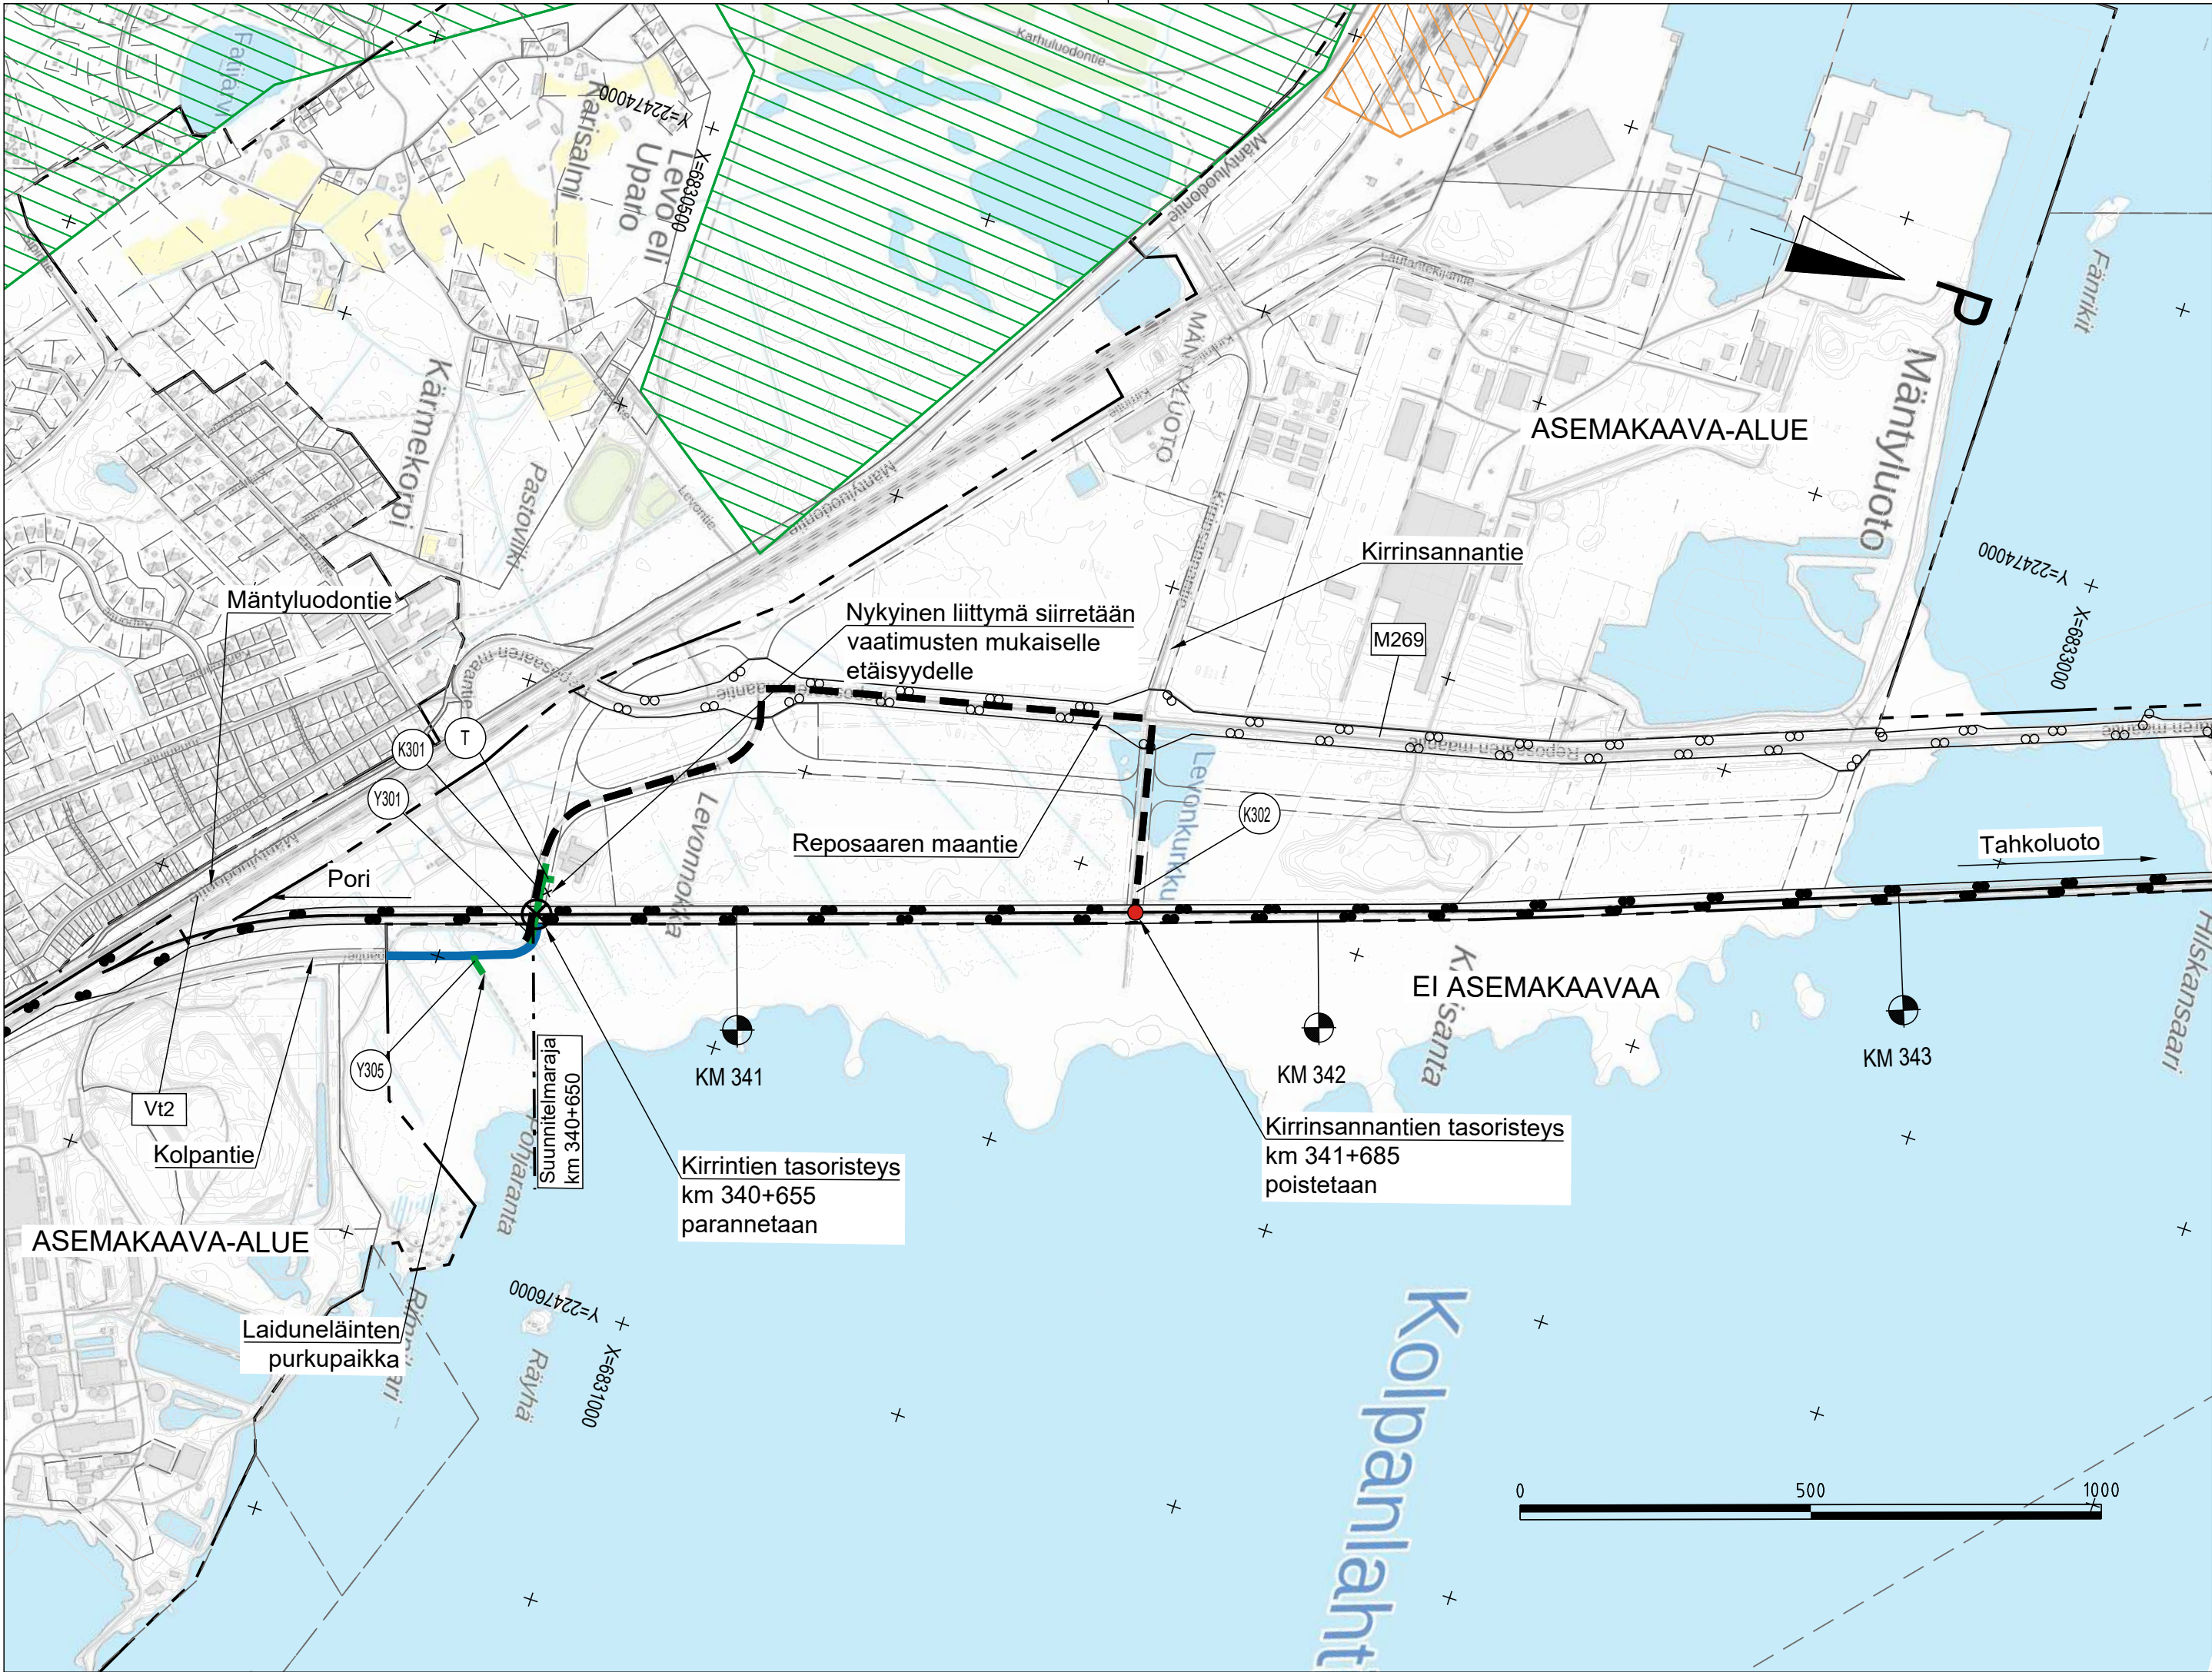

- MERKKIEN SELITYKSET:
- UUSI KORVAAVA TIEYHTEYS
 - TASORISTEYKSEN POISTAMINEN
 - KORVAAVA TIEYHTEYS
 - RAKENTAMISEN AIKAINEN KÄYTTÖOIKEUS YKSITYISTIEHEN
 - MAAKUNNALLISESTI TÄRKEÄ KULTTUURIYMPÄRISTÖALUE
 - VALTAKUNNALLISESTI ARVOKAS MAISEMA-ALUE

Muut.	Selitys	Pvm	Tehnyt	Pvm	Hyv.
Tilaaja		Hanke tai rataosa			
		Tasoristeysturvallisuuden parantaminen rataosuudella Mäntyluoto-Tahkoluoto, tasoristeykset välillä Kolpantie-Räyhäntie, Pori			
		Suunnitteluvaihe			
Toimittaja		Ratasuunnitelma			
		Piirustuksen sisältö			
		Yleiskartta			
		kmv 340+650-343+500			
		Piirt.	31.05.2025	Jenni Manner	
		Suunn.	31.05.2025	Jenni Manner	
Tark.	31.05.2025	Juha Vahvelainen			
Hyv.	31.05.2025	Antti Soisalo			
Tarkastaja					
Tark.	31.05.2025	Ari Lehto			
Hyv.					
Til. hyv.					
		Mittakaava			
		1:10 000			
		Koordinaatti- ja korkeusjärj.			
		ETRS-GK22/N2000			
		Rataosan nro			
		349			
		Paikka	Laji	Numero	Muut.
		Lehti	Lehtiä		
		3600	73	6582	- 1 2